


[illegible]


PIANTA VILLA SCIARRA

PIANTA PIANO TERRA rapp. 1:200

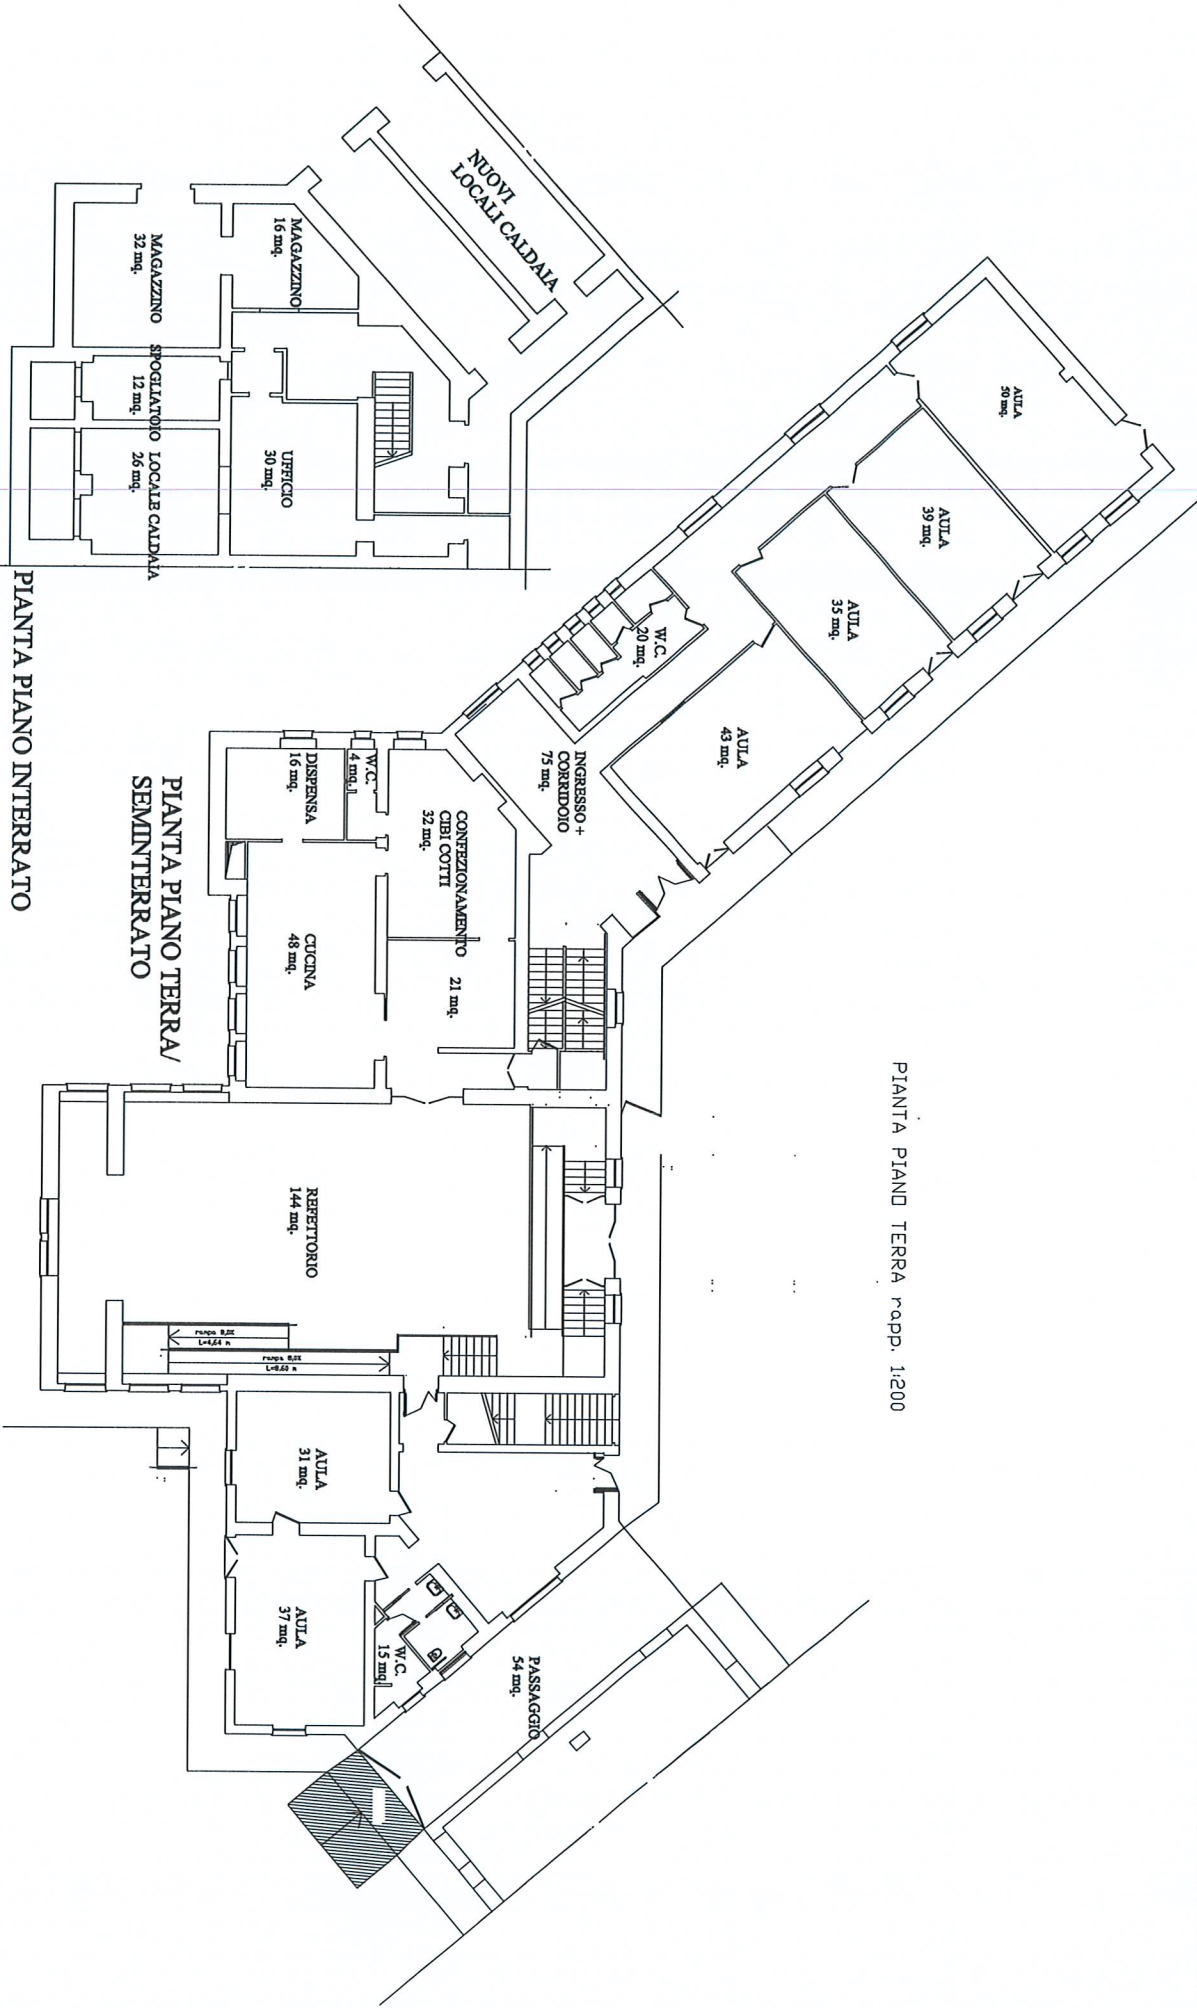

EDIFICIO SCOLASTICO
VIA RISORGIMENTO

VIA RISORGIMENTO

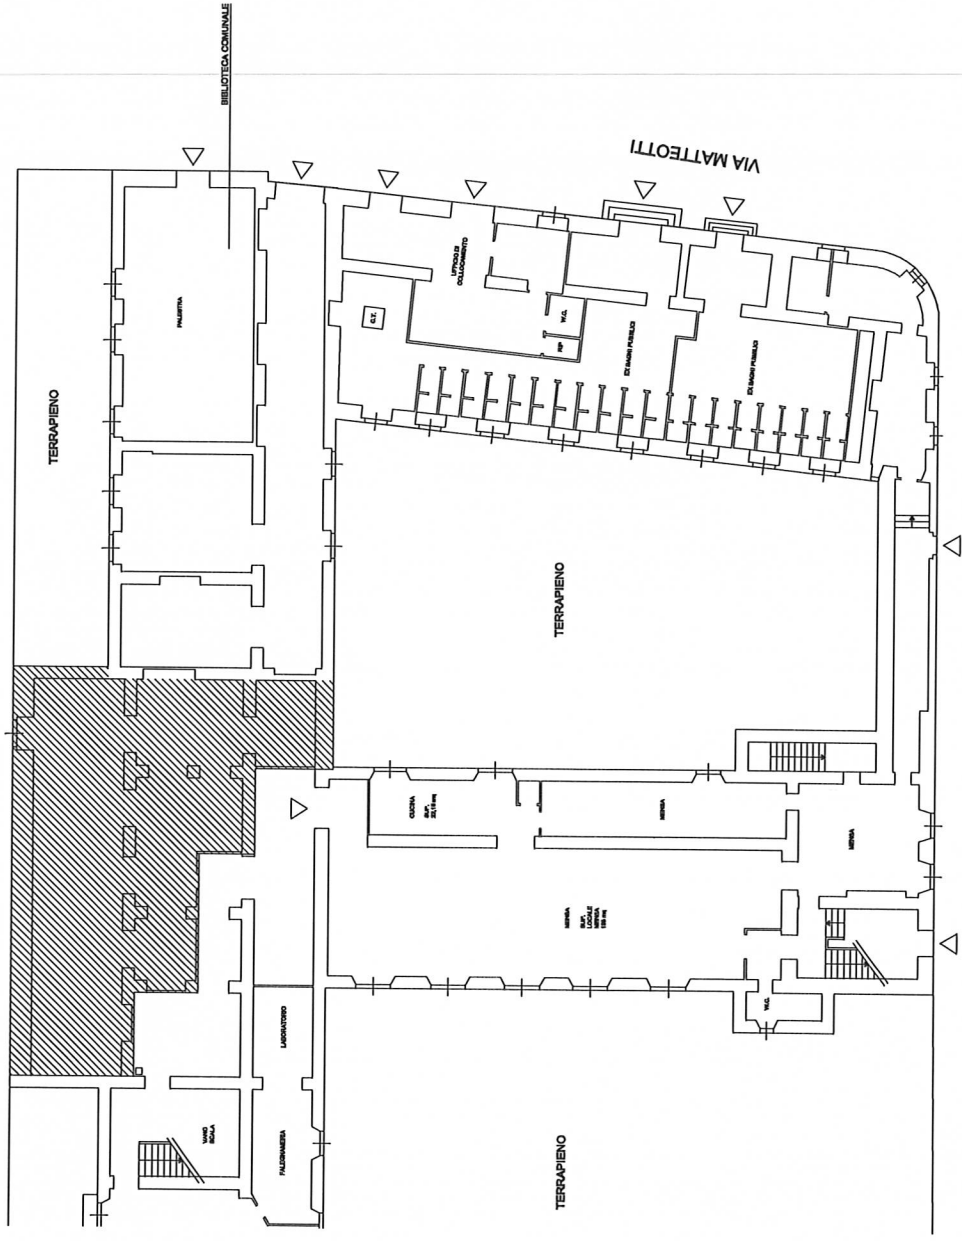


VIA DI VILLA BORGHESE

VIA MATTEOTTI

BIBLIOTECA COMUNALE

PIANTA PLESSO SCOLASTICO TUDISCO

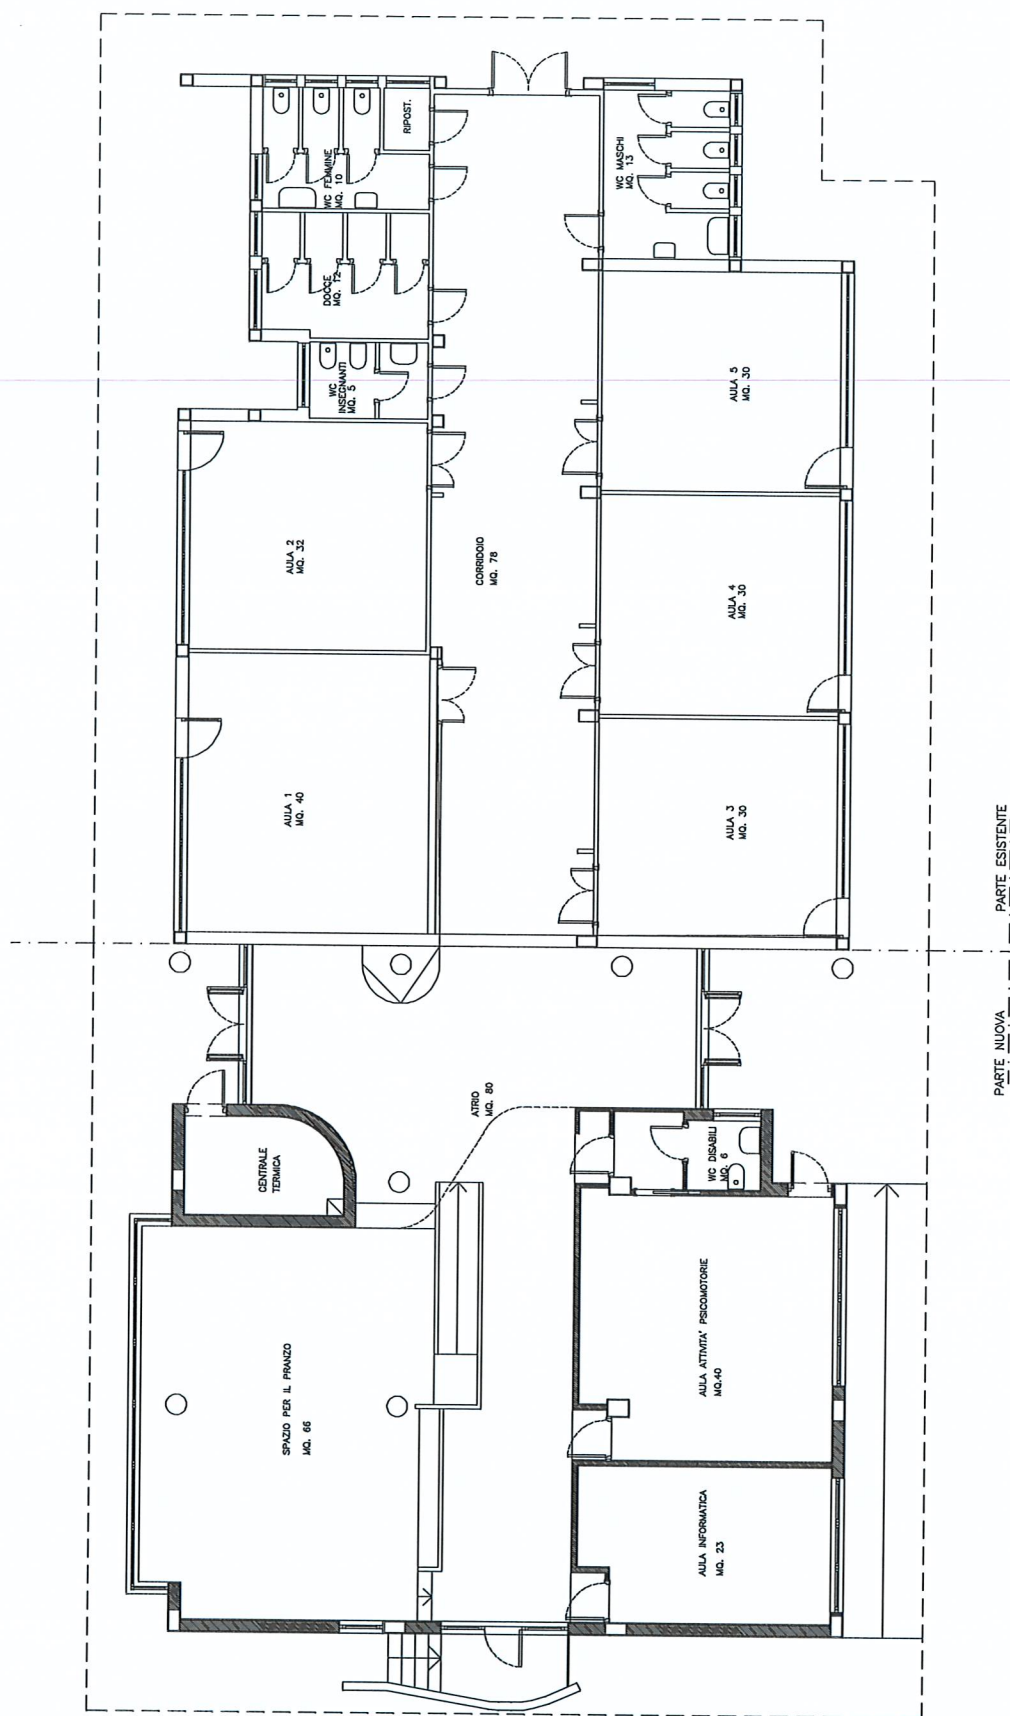

VANVITELLI





PROGETTO : RICOSTRUZIONI




VIA DEI LATERENSI

SUPERFICIE E VOLUME FUTURO		
	mq	mc
SUPERFICIE TERRENO	1218,00	
SUPERFICIE COPERTA EDIFICIO	601,00	
VOLUME		2340,80

TABELLA SUPERFICI INTERNE, ALTEZZA E SUPERFICIE AEREO ILLUMINANTE					
	Su Sup. utile mq	H altezza interna mt	SI Sup. aereo/ illuminante min 1/18 Su mq	SI Sup. aereo/ illuminante min di progetto mq	
AULA 1	37,50	3,20	4,68	10,53	
AULA 2	37,50	3,20	4,68	10,44	
AULA 3	38,70	3,05	4,58	10,40	
AULA 4	39,00	3,05	3,25	10,40	
AULA 5	39,00	3,05	3,25	10,20	
AULA INFORMATICA	39,70	3,20	4,63	8,85	
AULA ATTIVITA' INT.	29,50	3,35	3,68	8,99	
ACC. E DISTR. PASTI	14,40	3,00	1,80	4,36	
REFETTORIO	112,00	4,70/4,60	14,00	18,75	
SERVIZI IGIGIENICI	38,10	3,13	4,76	8,75	
INGRESSO E DISIMPEGNO	95,10	3,35/4,80	11,88	12,00	
RIPOSTIGLIO	9,00	3,36			
CENTRALE TECNICA	6,05	3,10			

PLANIMETRIA VILLA INNOCENTI

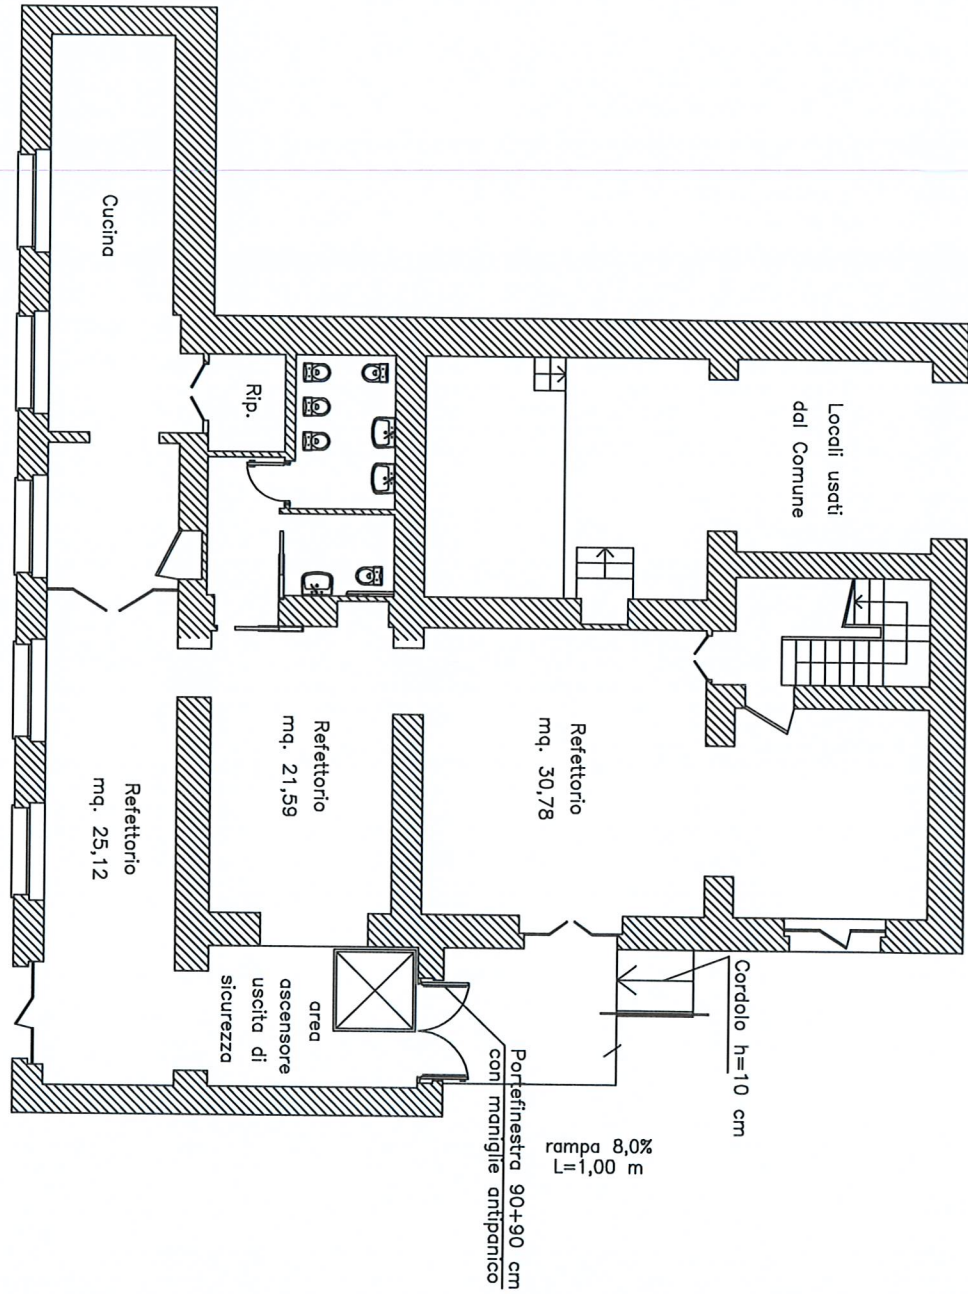

PIANTA PIANO SEMINTERATO

Scala 1:100