



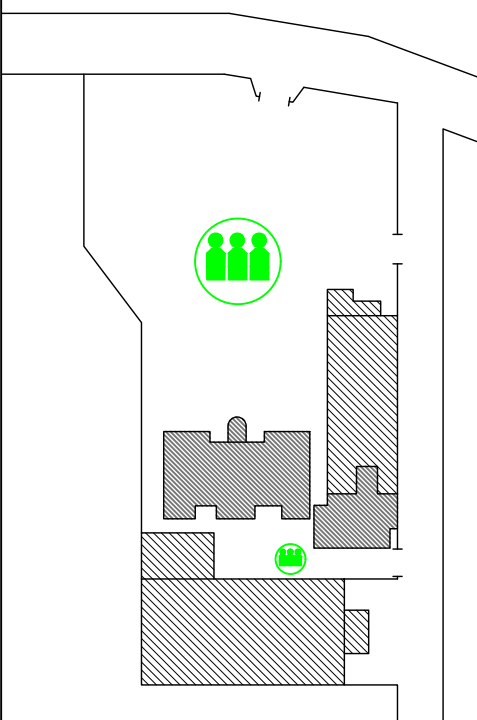

PLANIMETRIA GENERALE

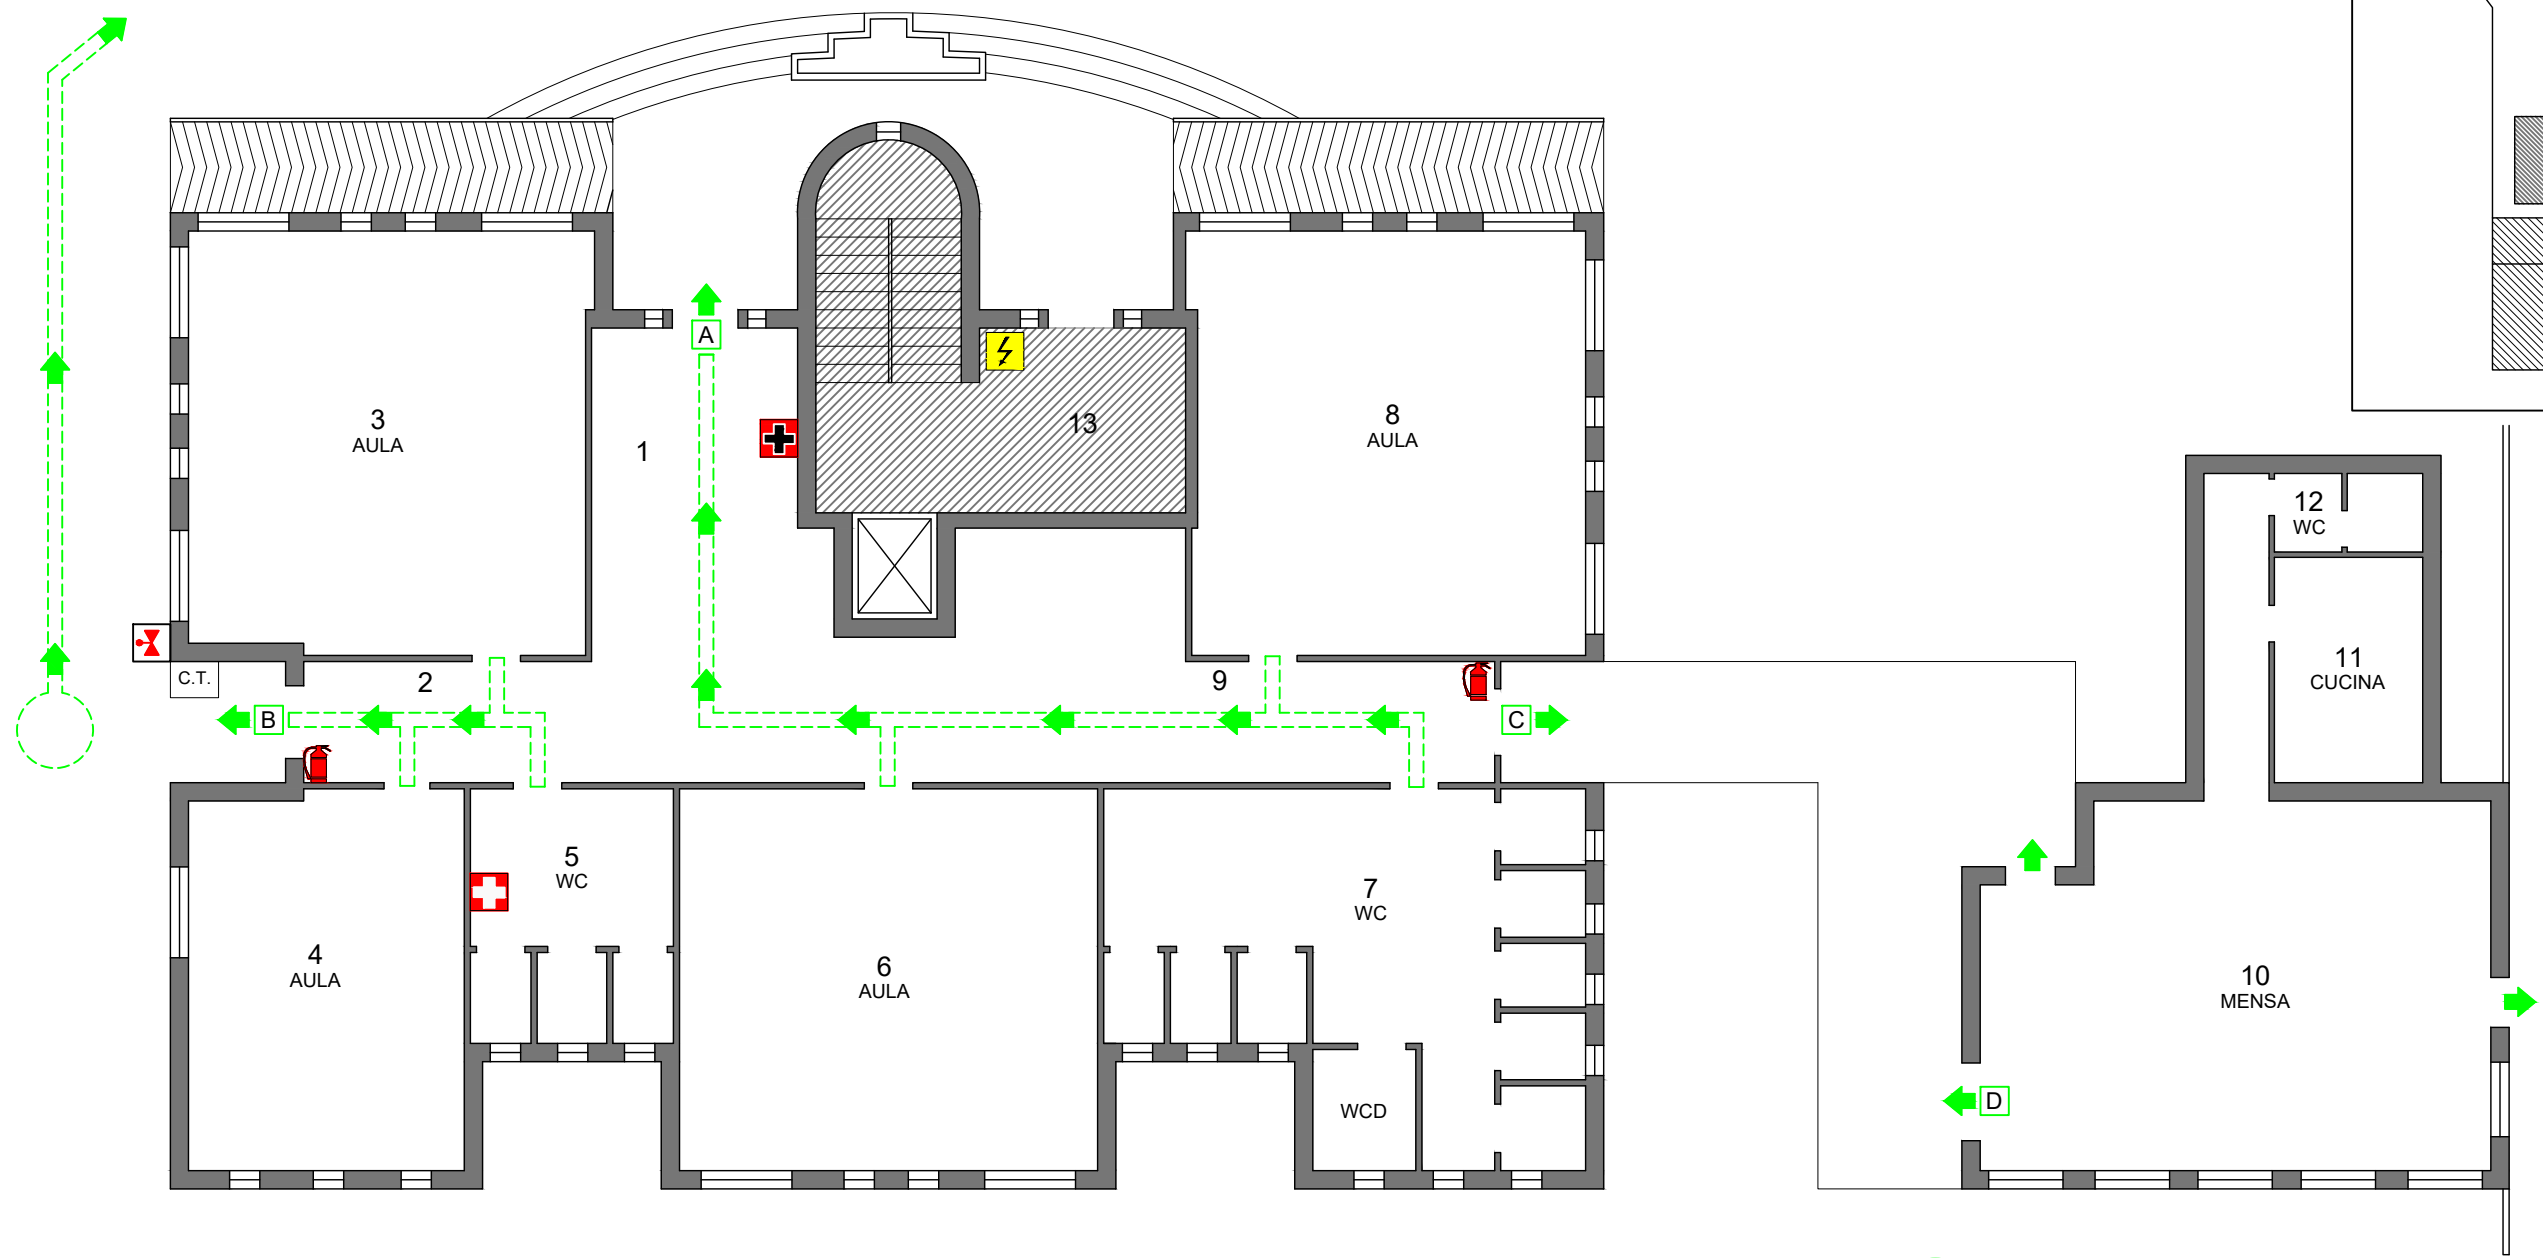

GIARDINO






MENSA




VERSO P.R.1

PLANIMETRIA GENERALE

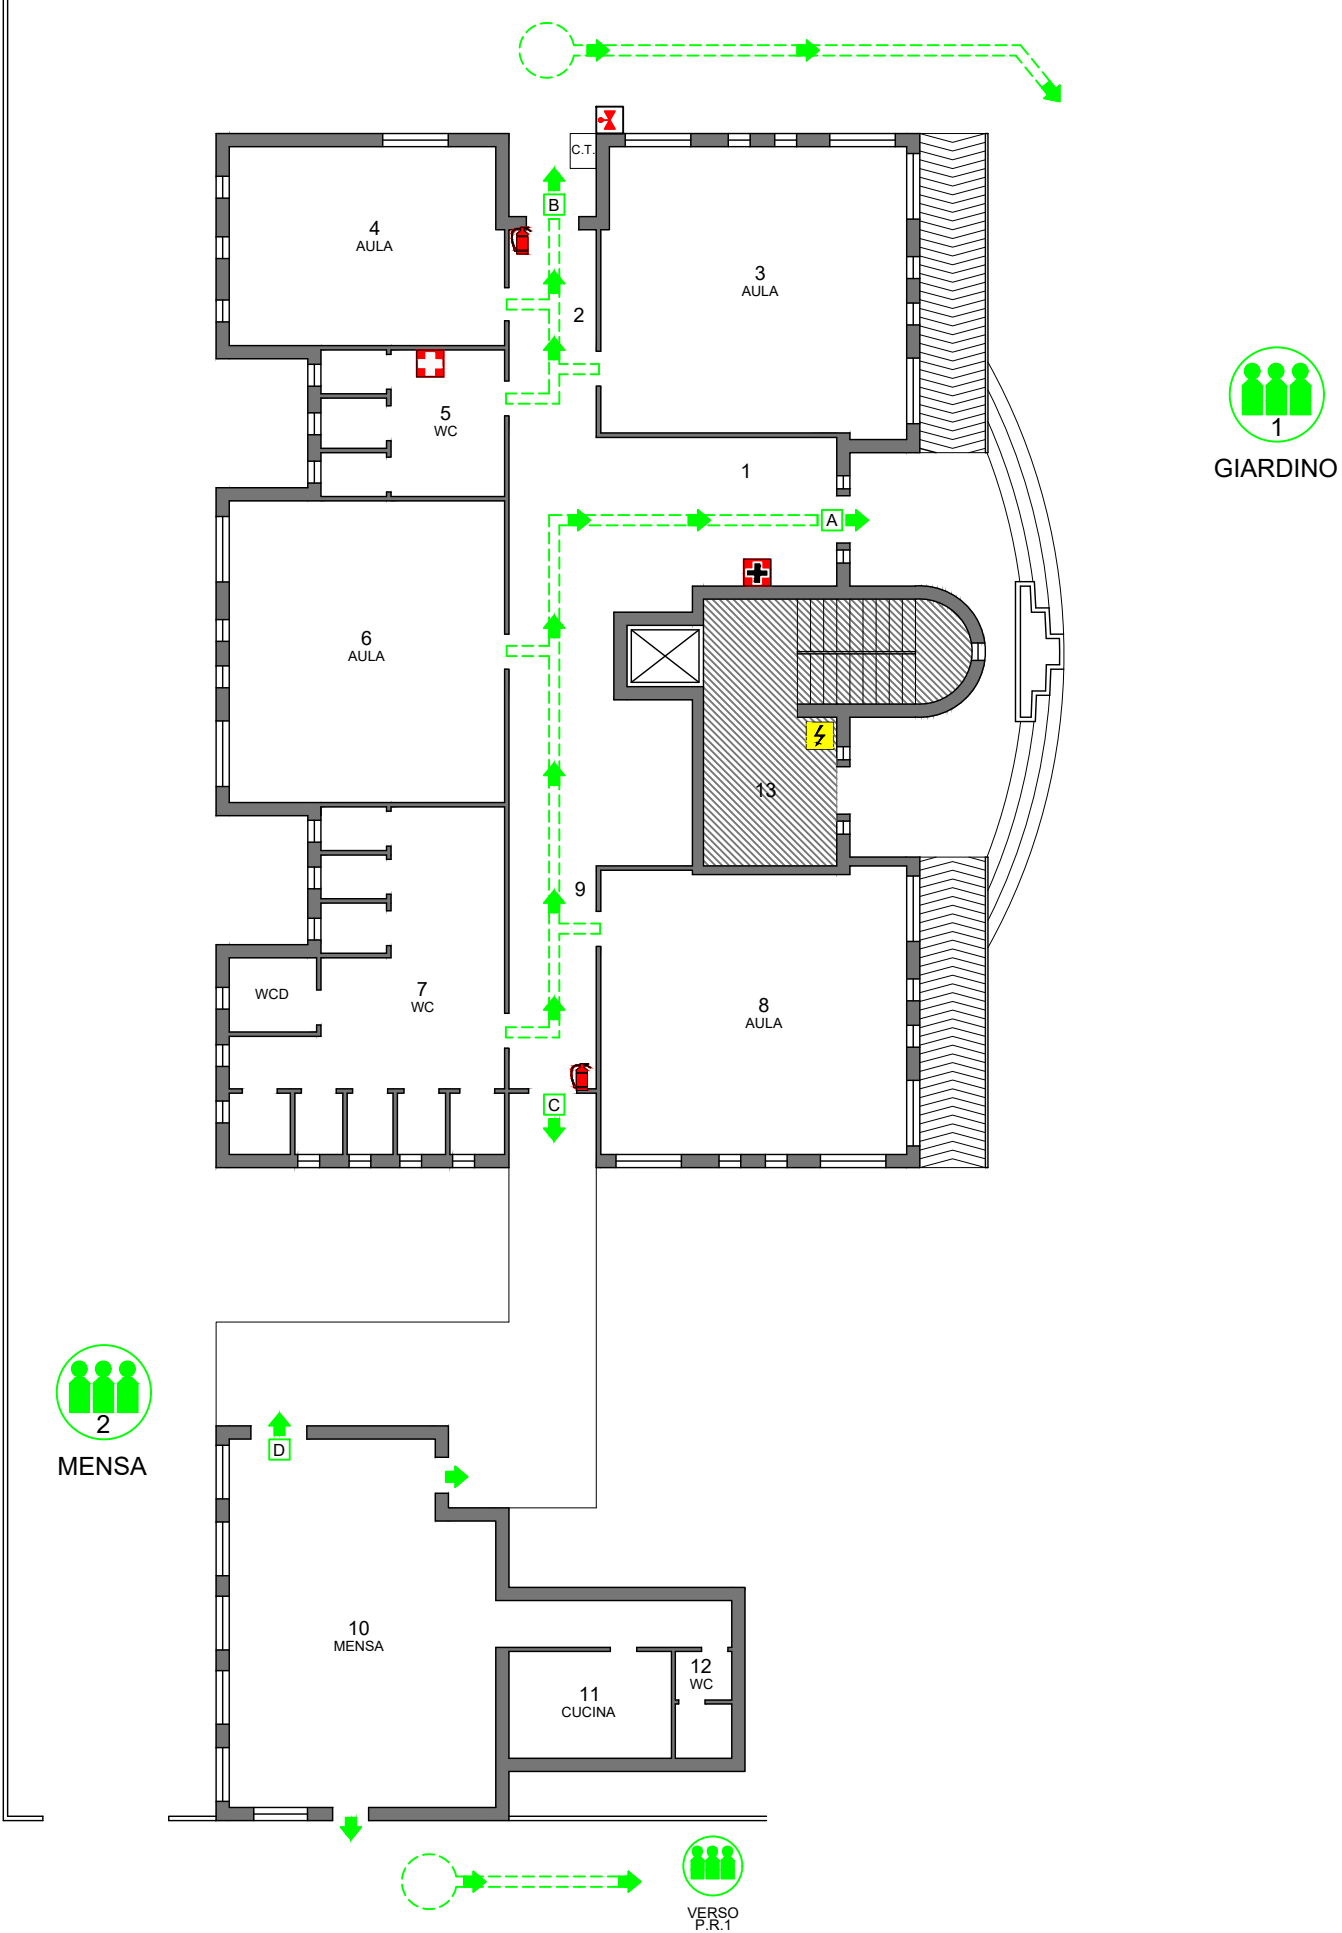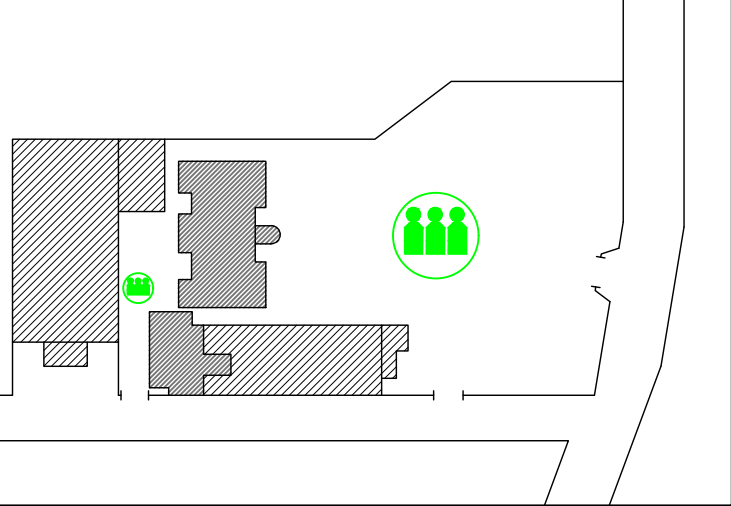

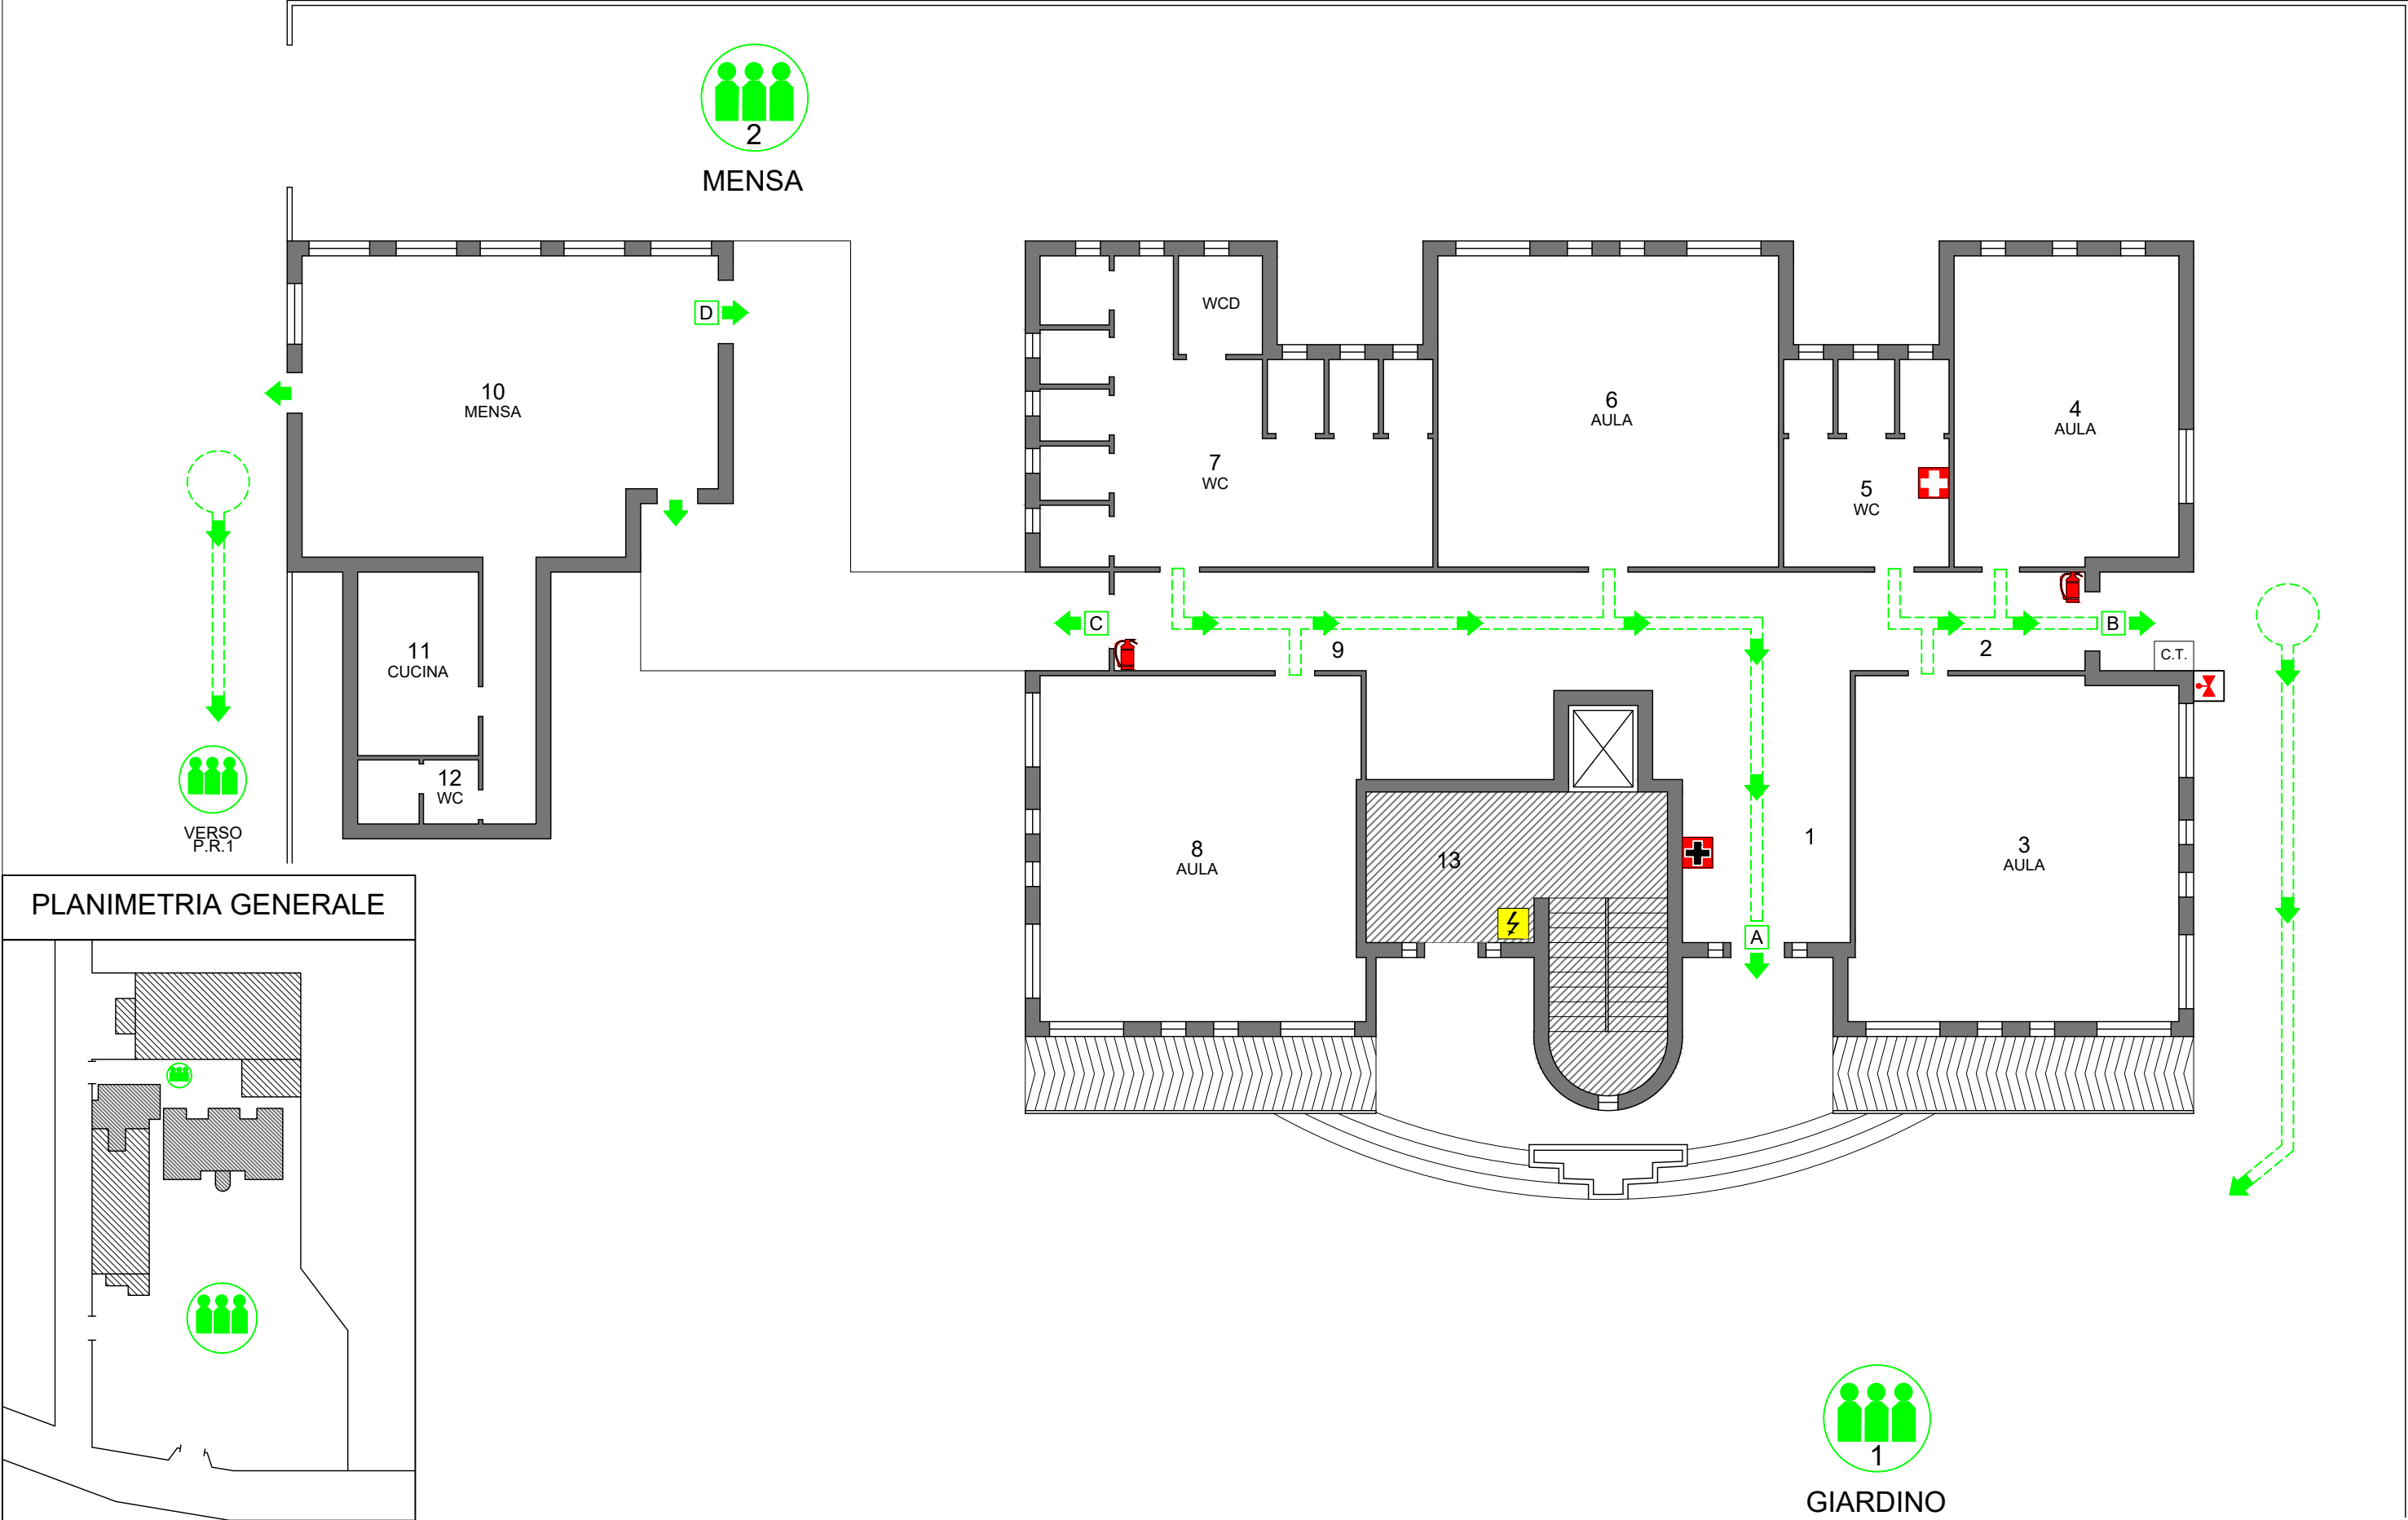


PLANIMETRIA GENERALE

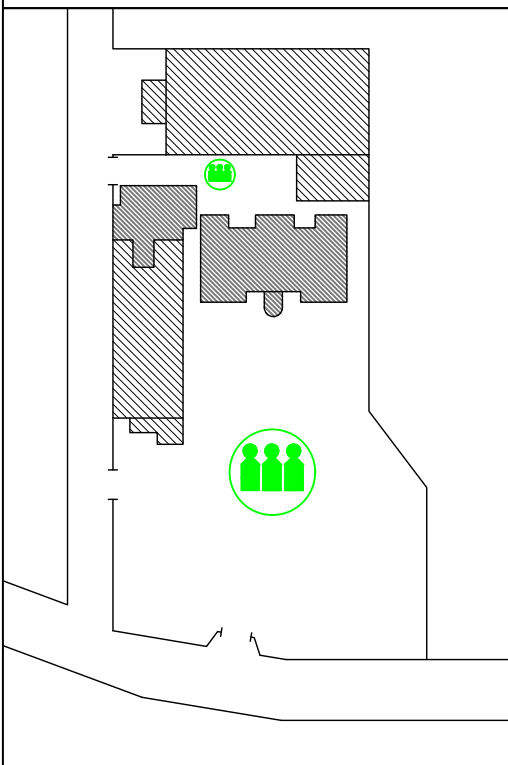


- VIA DI FUGA
- USCITA NO ANTIPANICO
- USCITA DI EMERGENZA
- PUNTO DI RACCOLTA
- PULSANTE DI ALLARME
- ESTINTORE A POLVERE
- ESTINTORE CO2
- MANICHETTA ANTINCENDIO
- CASSETTA PRONTO SOCCORSO
- QUADRO ELETTRICO GENERALE
- QUADRO ELETTRICO DI PIANO
- VALVOLA INTERCETTAZIONE

PLANIMETRIA GENERALE

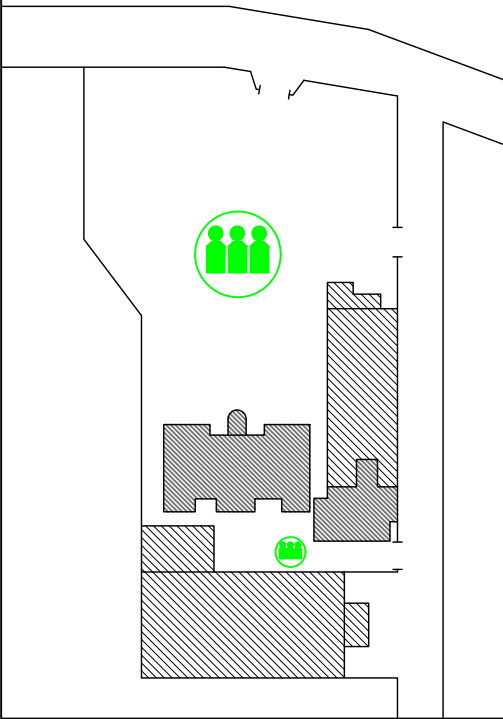

GIARDINO

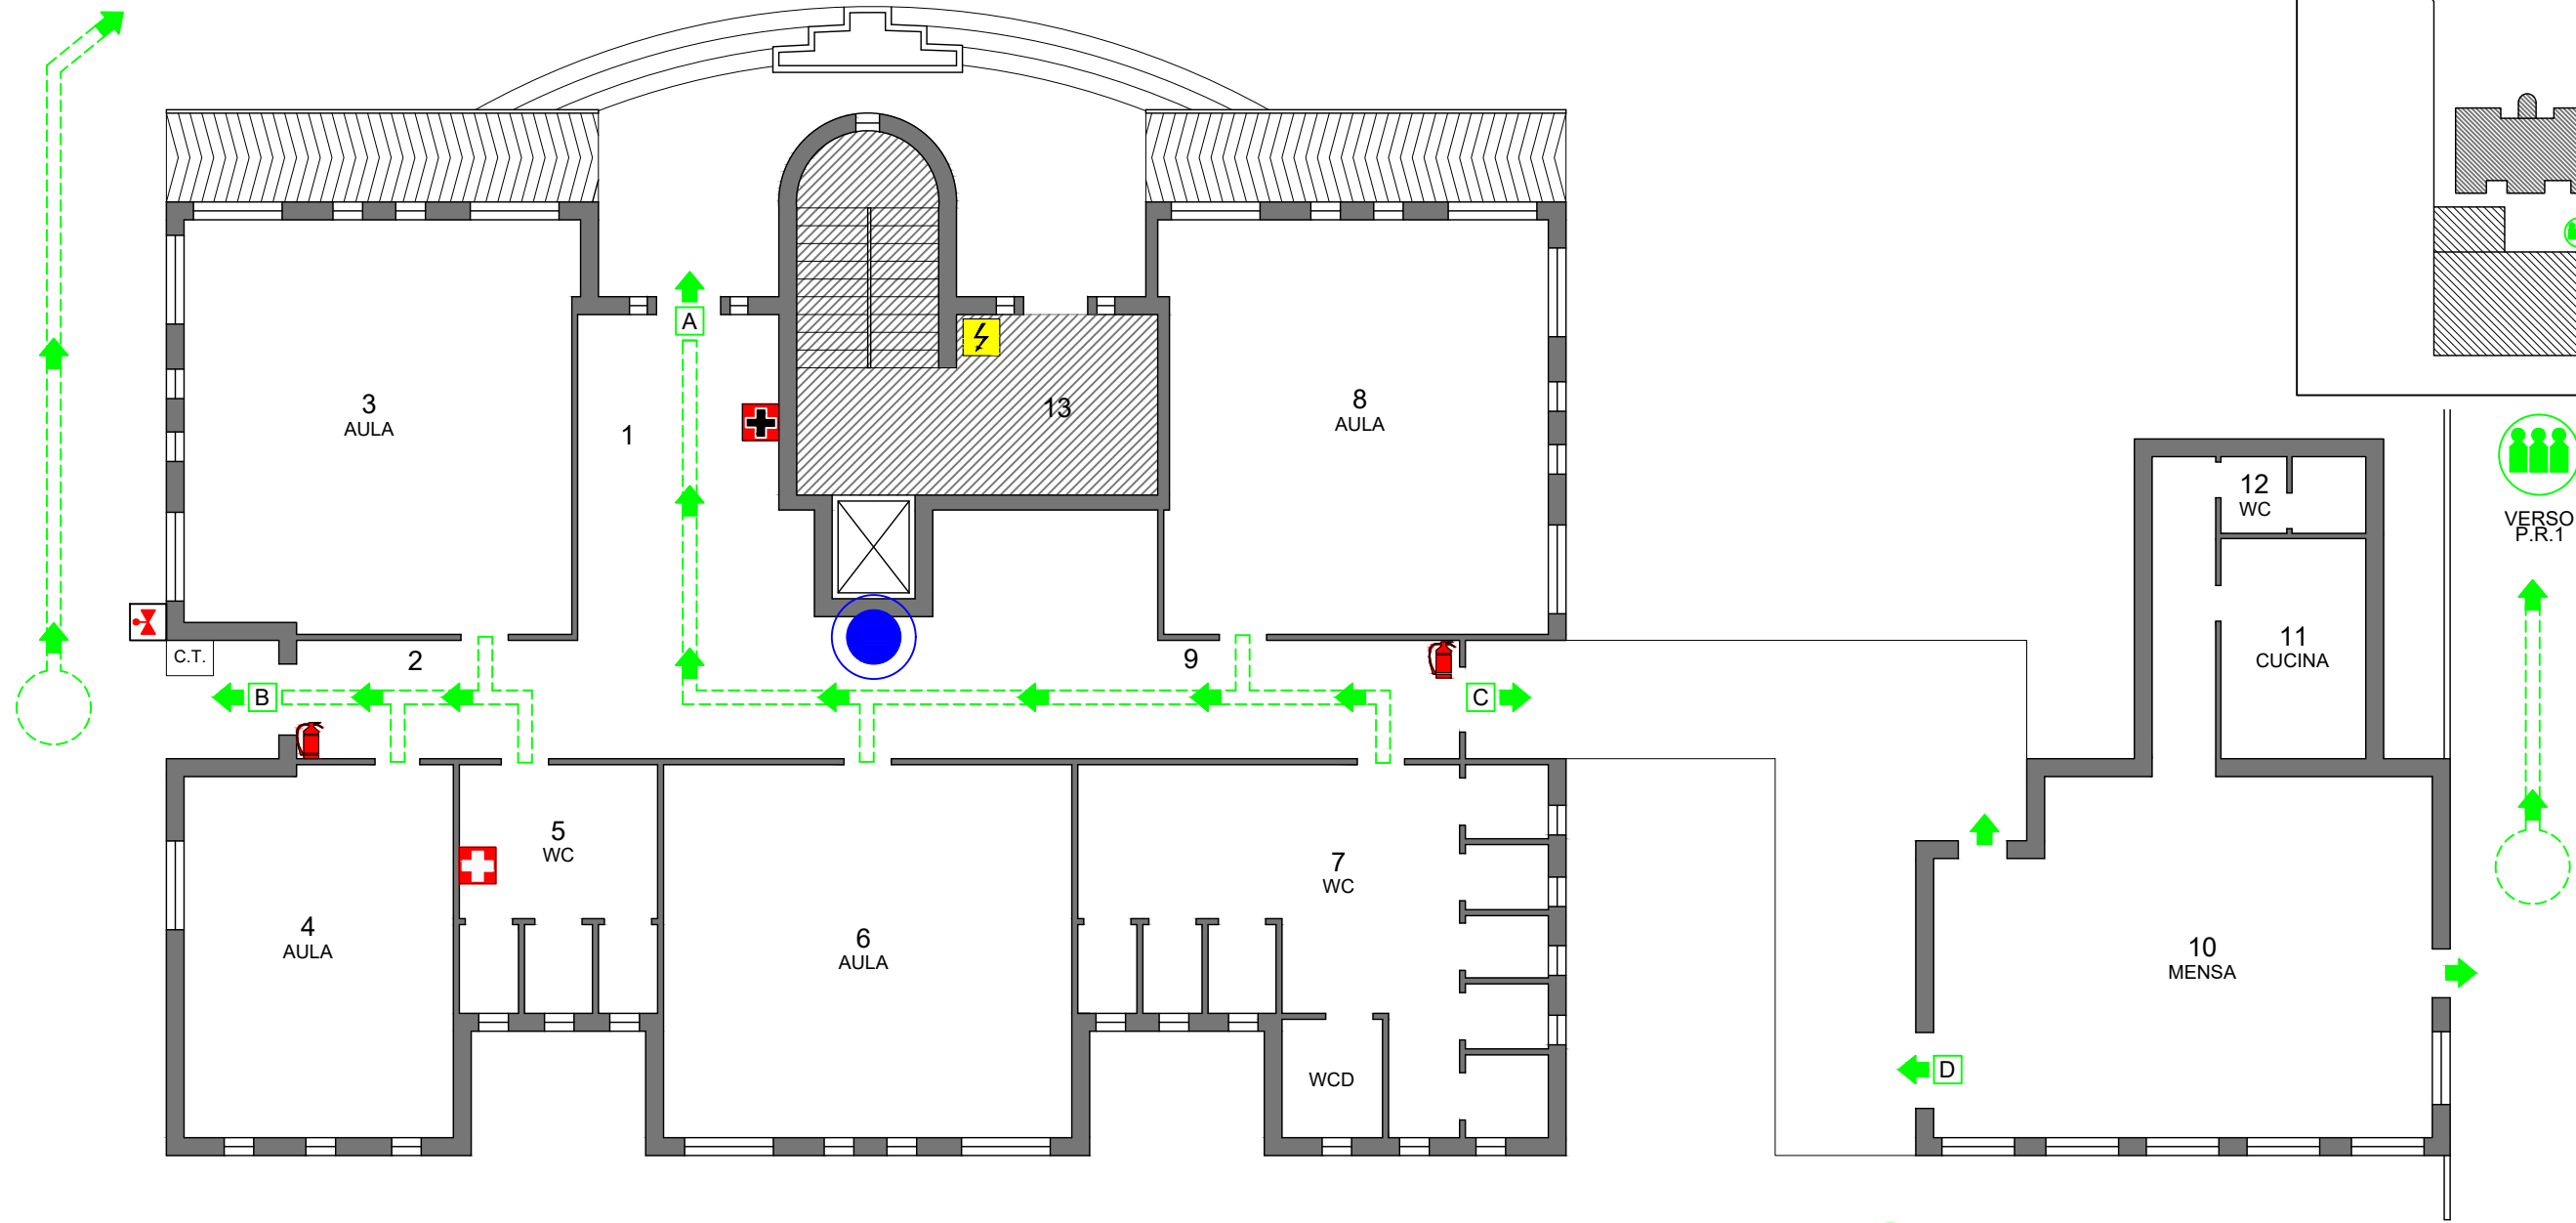

MENSA



VERSO P.R.1