ISTRUZIONI SUL CORRETTO UTILIZZO ED ORIENTAMENTO DELLE PLANIMETRIE

SPIEGAZIONE DATI CORNICE:

NOMENCLATURA

LEGENDA SIMBOLI

AREE DI EVIDENZIAZIONE LOCALI E SPAZI COMUNI

(LOCALI)

SIAMO QUI

(NUMERO LOCALE)

LOCALE

.....

(SPAZI COMUNI)

SIAMO QUI

ORIENTAMENTO PLANIMETRIE:

AL FINE DI MIGLIORARE LA LETTURA DELLE PLANIMETRIE POTREBBERO ESSERE PRESENTI DIVERSI ORIENTAMENTI DELLO STESSO PIANO.

PER INDIVIDUARE L' ORIENTAMENTO CORRETTO DA APPLICARE NEI VARI LOCALI, È SUFFICENTE VISUALIZZARE LA PLANIMETRIE ED INDIVIDUARE TUTTI I LOCALI CHE HANNO LE PORTE RIVOLTE VERSO L'ALTO

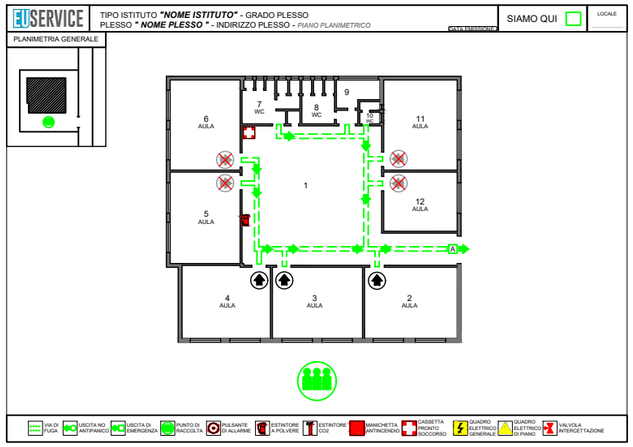

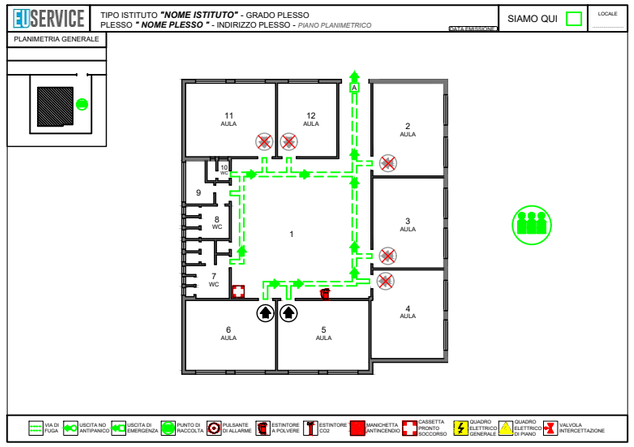

COME APPLICARE LE PLANIMETRIE NEL LOCALE DESIDERATO

FOTOCOPIARE LA PLANIMETRIA PER OGNI LOCALE ORIENTATO COME PRECEDENTEMENTE DESCRITTO, E PROCEDERE COME SEGUE:

1. COLORARE CON UN'EVIDENZIATORE IL **QUADRATO** DI **EVIDENZIAZIONE SPAZIO**,
2. COLORARE IL **LOCALE** CON IL MEDESIMO EVIDENZIATORE
3. COLORARE LA RELATIVA **VIA DI FUGA** DEL LOCALE SEGUENDO LA DIREZIONE INDICATA DALLE FRECCE
4. INSERIRE IL NUMERO DEL LOCALE NELL'APPOSITO SPAZIO

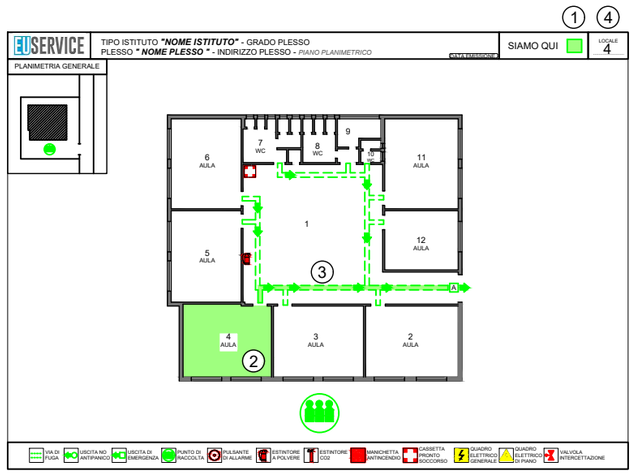

COME APPLICARE LE PLANIMETRIE DEDICATE NEGLI SPAZI COMUNI:

1. INDIVIDUARE LE PLANIMETRIE CON IL **PALLINO BLU** NELL'AREA DI **EVIDENZIAZIONE SPAZIO**,
2. INDIVIDUARE L'AREA SCOLASTICA COMUNE, DOV' È STATO APPLICATO IL **PALLINO BLU** SULLA PLANIMETRIA
3. APPORRE IN TALE AREA LA **BACHECA PROCEDURALE** FORNITA
4. APPORRE NELLA BACHECA LA PLANIMETRIA IN QUESTIONE

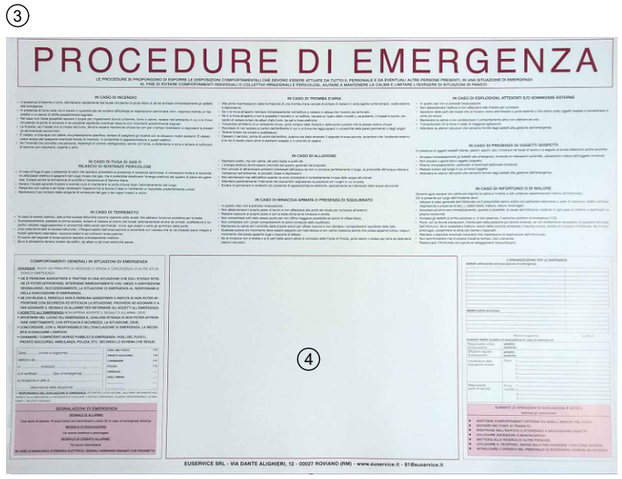

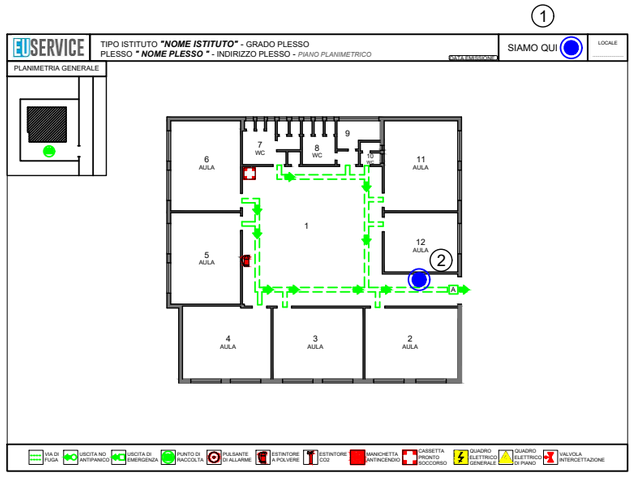

EUSERVICE

ISTITUTO COMPRENSIVO ***"G. MAMELI"*** DELL'INFANZIA E PRIMARIA
PLESSO ***"SEDE CENTRALE"*** - VIALE DELLA VITTORIA N. 2 - 00036 PALESTRINA (RM) - *PIANO SEMINTERRATO*

EMISSIONE: 05/2021 M

SIAMO QUI

LOCALE .....

PLANIMETRIA GENERALE

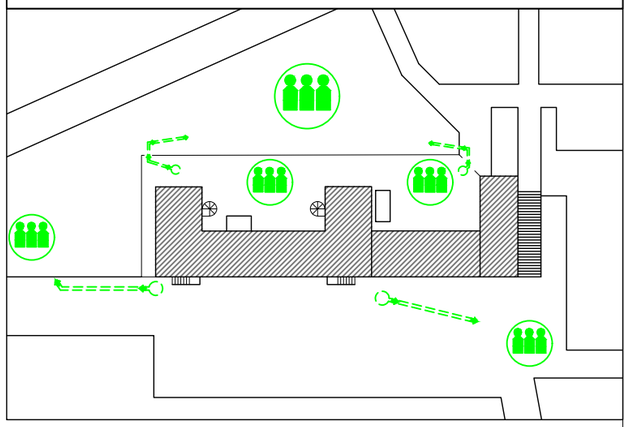

VIA DI FUGA | USCITA NO ANTIPANICO | USCITA DI EMERGENZA | PUNTO DI RACCOLTA | PULSANTE DI ALLARME | ESTINTORE A POLVERE | ESTINTORE CO2 | MANICHETTA ANTINCENDIO | CASSETTA PRONTO SOCCORSO | QUADRO ELETTRICO GENERALE | QUADRO ELETTRICO DI PIANO | VALVOLA INTERCETTAZIONE

EUSERVICE

ISTITUTO COMPRENSIVO ***"G. MAMELI"*** DELL'INFANZIA E PRIMARIA
PLESSO ***"SEDE CENTRALE"*** - VIALE DELLA VITTORIA N. 2 - 00036 PALESTRINA (RM) - *PIANO SEMINTERRATO*

EMISSIONE: 05/2021 M

SIAMO QUI

LOCALE .....

PLANIMETRIA GENERALE

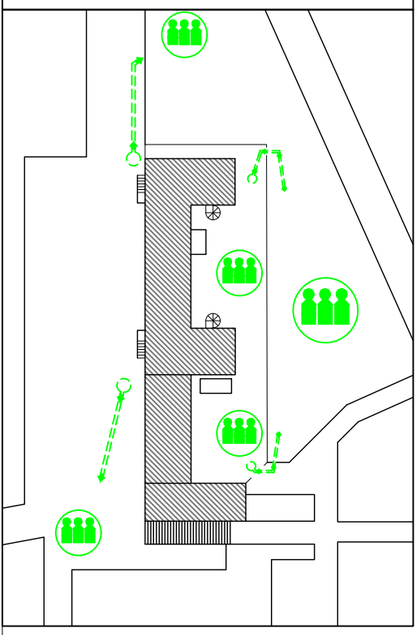

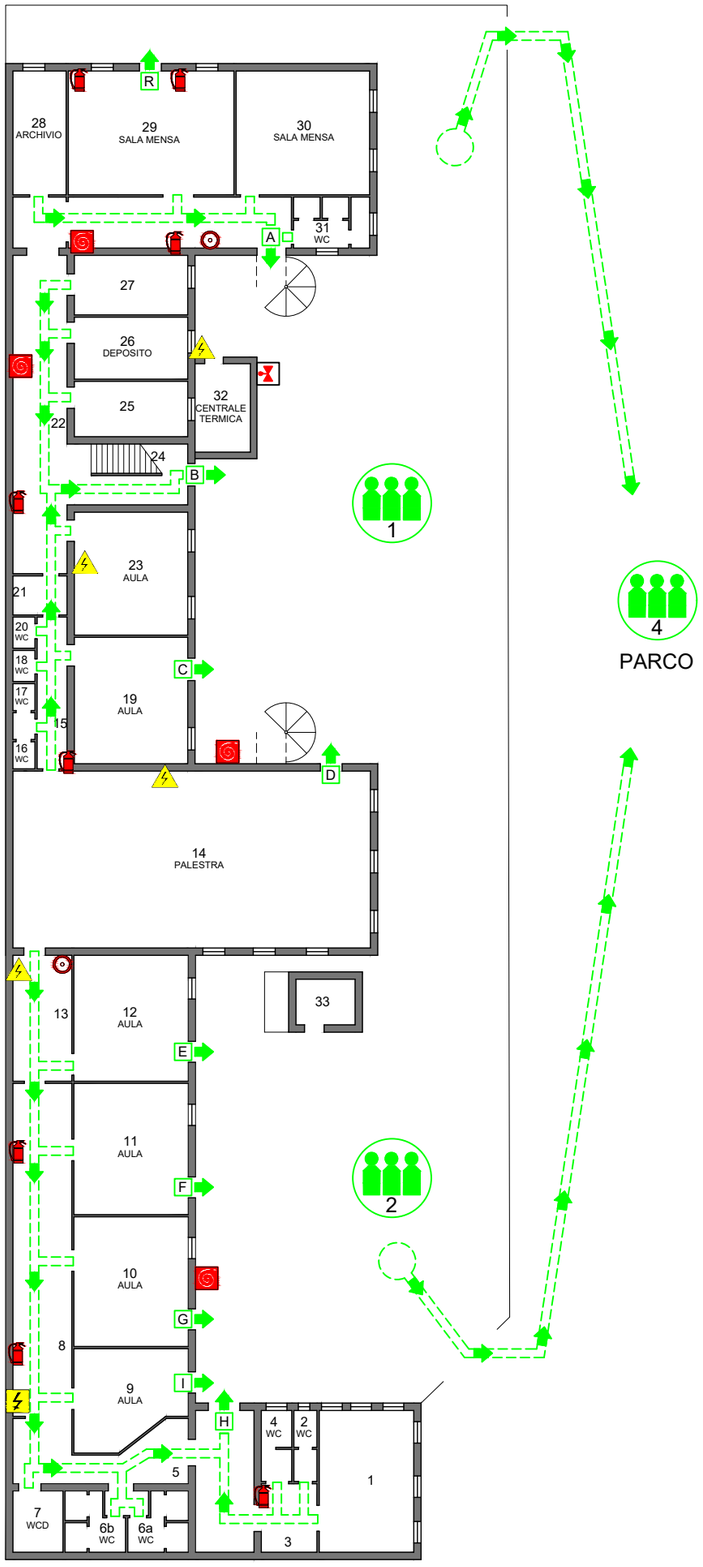

VIA DI FUGA | USCITA NO ANTIPANICO | USCITA DI EMERGENZA | PUNTO DI RACCOLTA | PULSANTE DI ALLARME | ESTINTORE A POLVERE | ESTINTORE CO2 | MANICHETTA ANTINCENDIO | CASSETTA PRONTO SOCCORSO | QUADRO ELETTRICO GENERALE | QUADRO ELETTRICO DI PIANO | VALVOLA INTERCETTAZIONE

EUSERVICE

ISTITUTO COMPRENSIVO ***"G. MAMELI"*** DELL'INFANZIA E PRIMARIA
PLESSO ***"SEDE CENTRALE"*** - VIALE DELLA VITTORIA N. 2 - 00036 PALESTRINA (RM) - *PIANO SEMINTERRATO*

EMISSIONE: 05/2021 M

SIAMO QUI

LOCALE .....

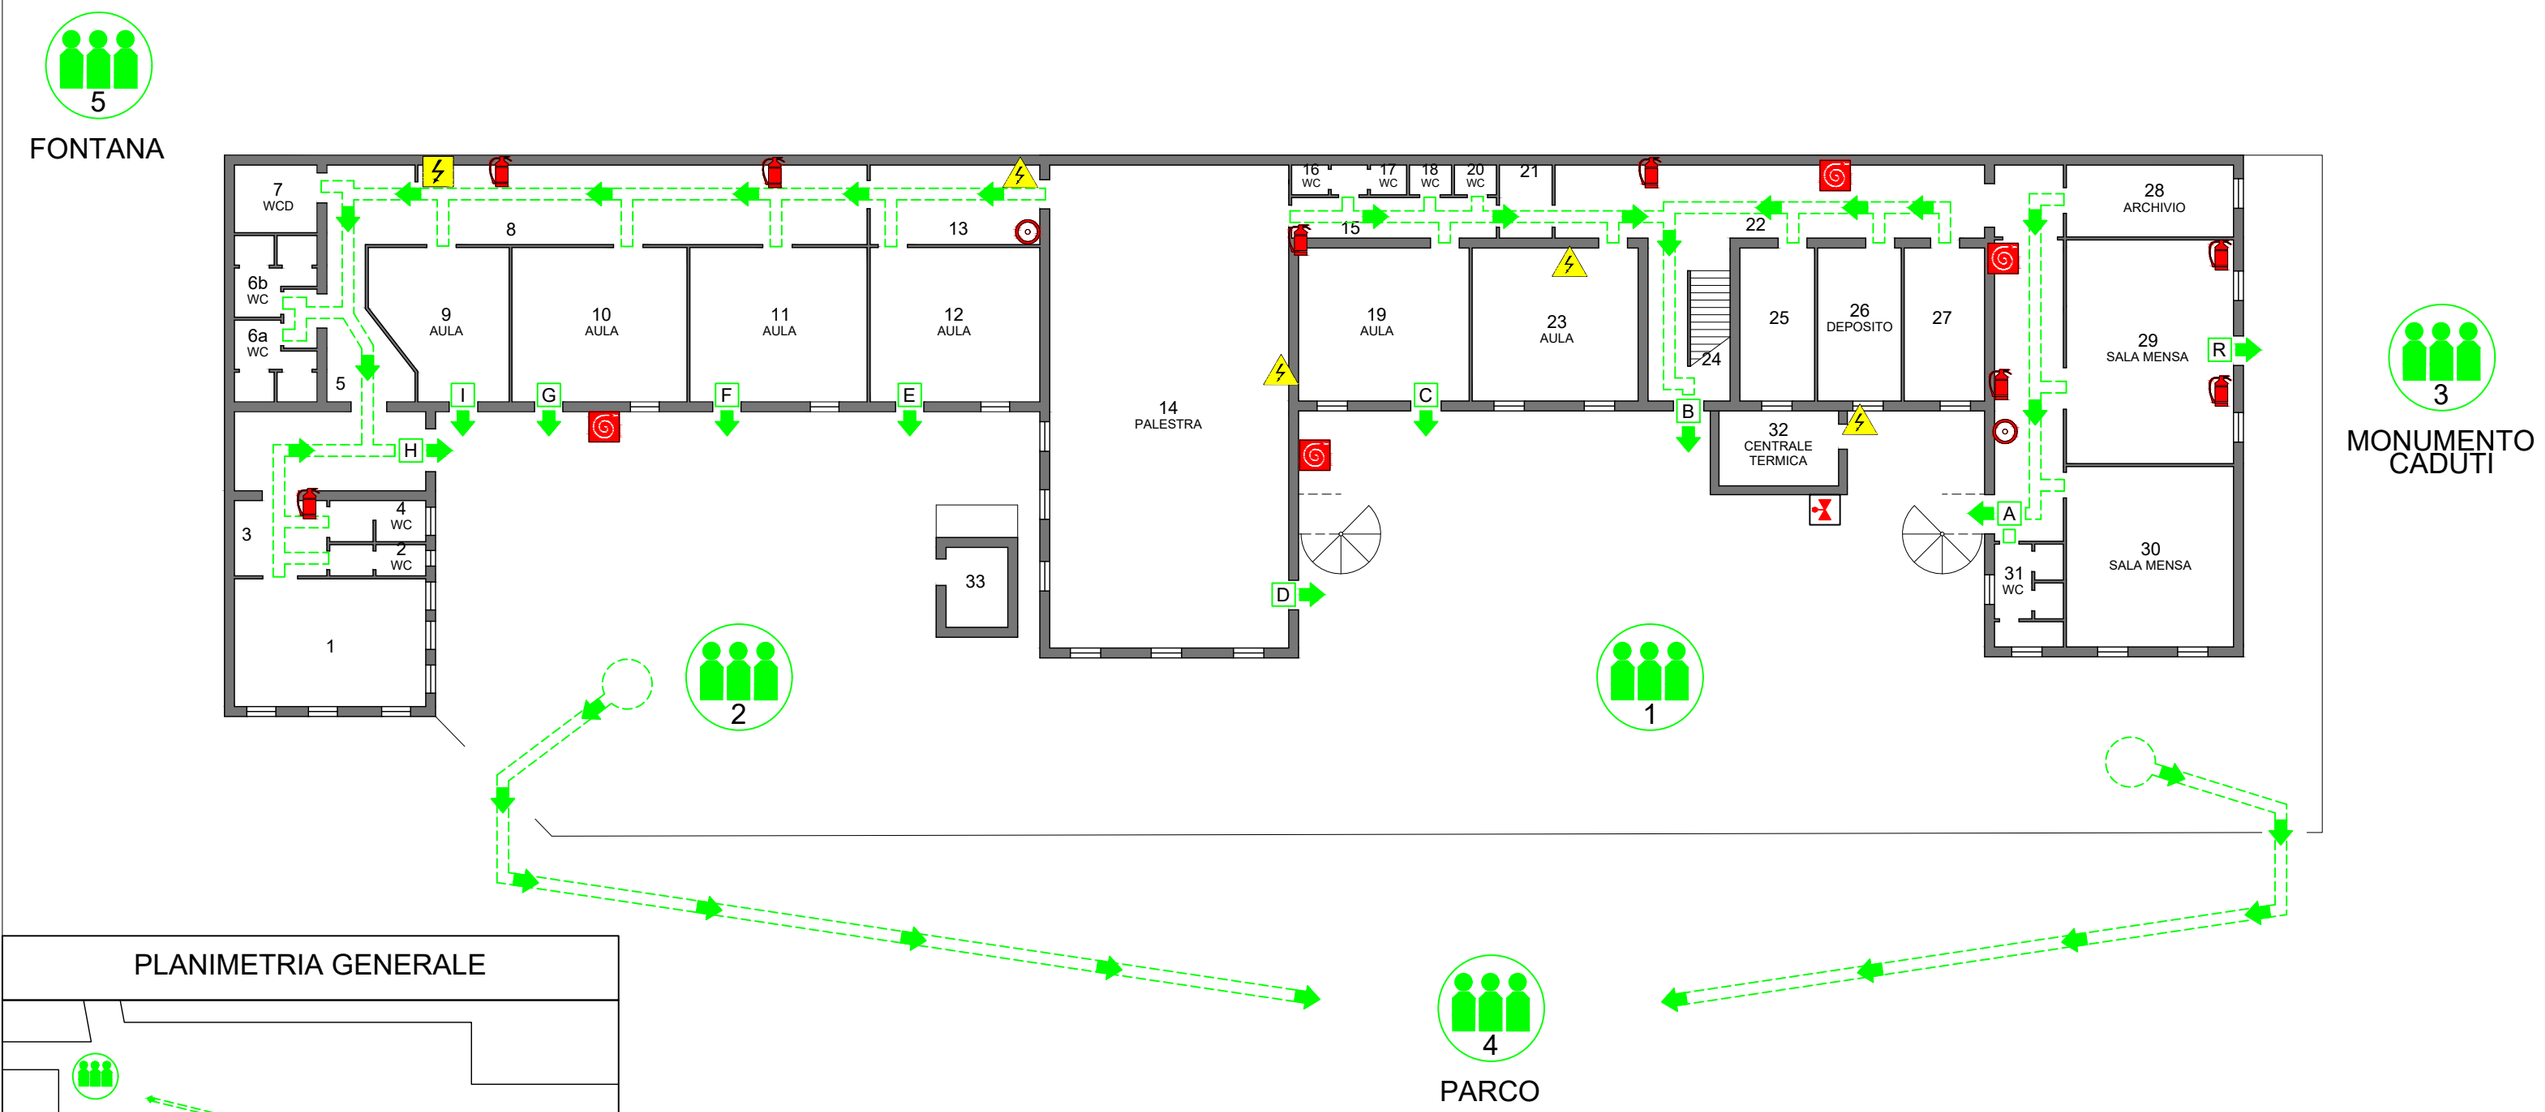

PLANIMETRIA GENERALE

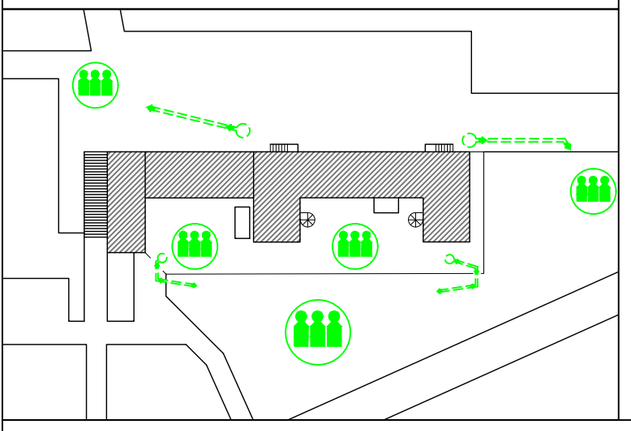

VIA DI FUGA | USCITA NO ANTIPANICO | USCITA DI EMERGENZA | PUNTO DI RACCOLTA | PULSANTE DI ALLARME | ESTINTORE A POLVERE | ESTINTORE CO2 | MANICHETTA ANTINCENDIO | CASSETTA PRONTO SOCCORSO | QUADRO ELETTRICO GENERALE | QUADRO ELETTRICO DI PIANO | VALVOLA INTERCETTAZIONE

EUSERVICE

ISTITUTO COMPRENSIVO ***"G. MAMELI"*** DELL'INFANZIA E PRIMARIA
PLESSO ***"SEDE CENTRALE"*** - VIALE DELLA VITTORIA N. 2 - 00036 PALESTRINA (RM) - *PIANO SEMINTERRATO*

EMISSIONE: 05/2021 M

SIAMO QUI

LOCALE .....

PLANIMETRIA GENERALE

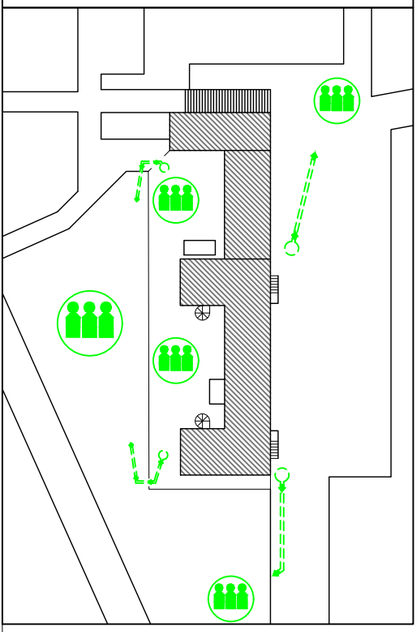

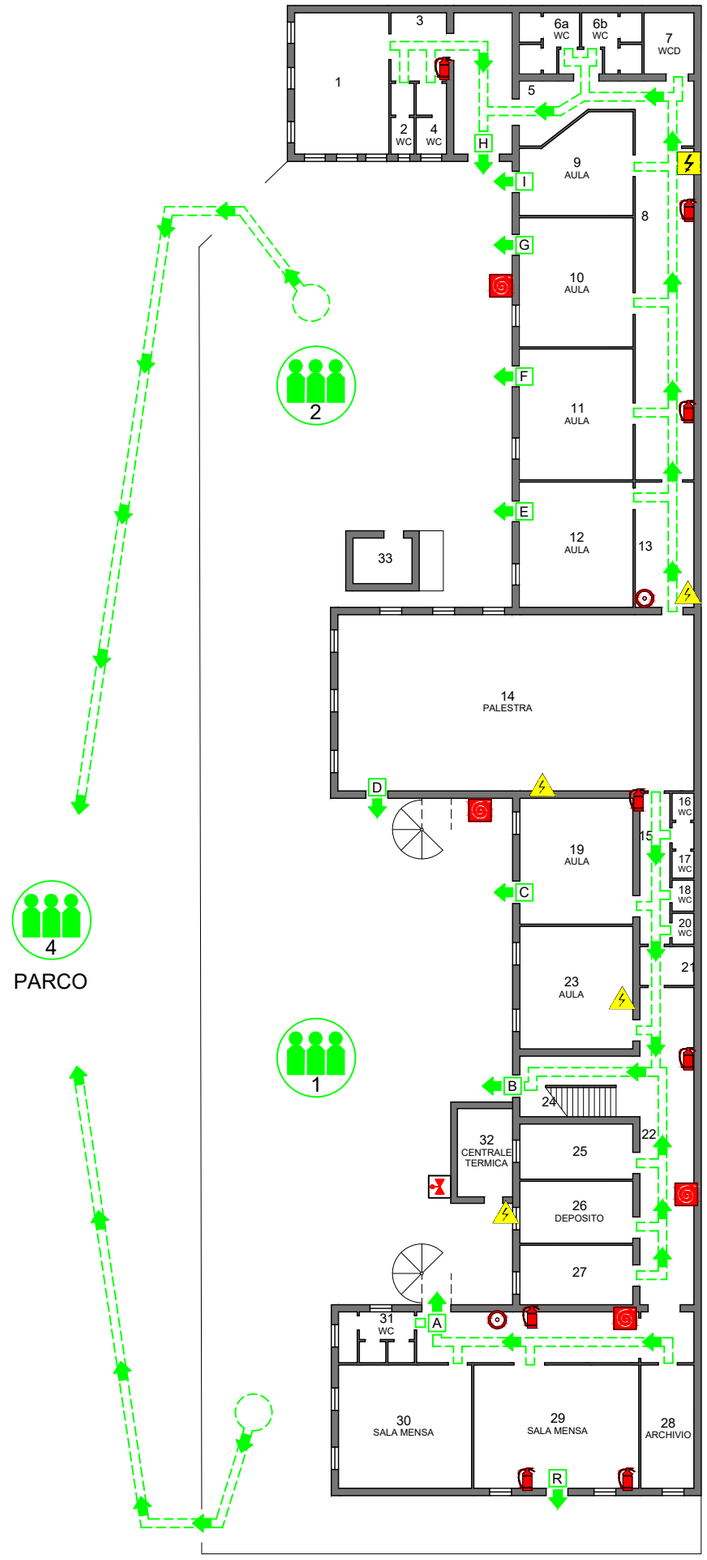

VIA DI FUGA | USCITA NO ANTIPANICO | USCITA DI EMERGENZA | PUNTO DI RACCOLTA | PULSANTE DI ALLARME | ESTINTORE A POLVERE | ESTINTORE CO2 | MANICHETTA ANTINCENDIO | CASSETTA PRONTO SOCCORSO | QUADRO ELETTRICO GENERALE | QUADRO ELETTRICO DI PIANO | VALVOLA INTERCETTAZIONE

EUSERVICE

ISTITUTO COMPRENSIVO ***"G. MAMELI"*** DELL'INFANZIA E PRIMARIA
PLESSO ***"SEDE CENTRALE"*** - VIALE DELLA VITTORIA N. 2 - 00036 PALESTRINA (RM) - *PIANO SEMINTERRATO*

EMISSIONE: 05/2021 M

SIAMO QUI

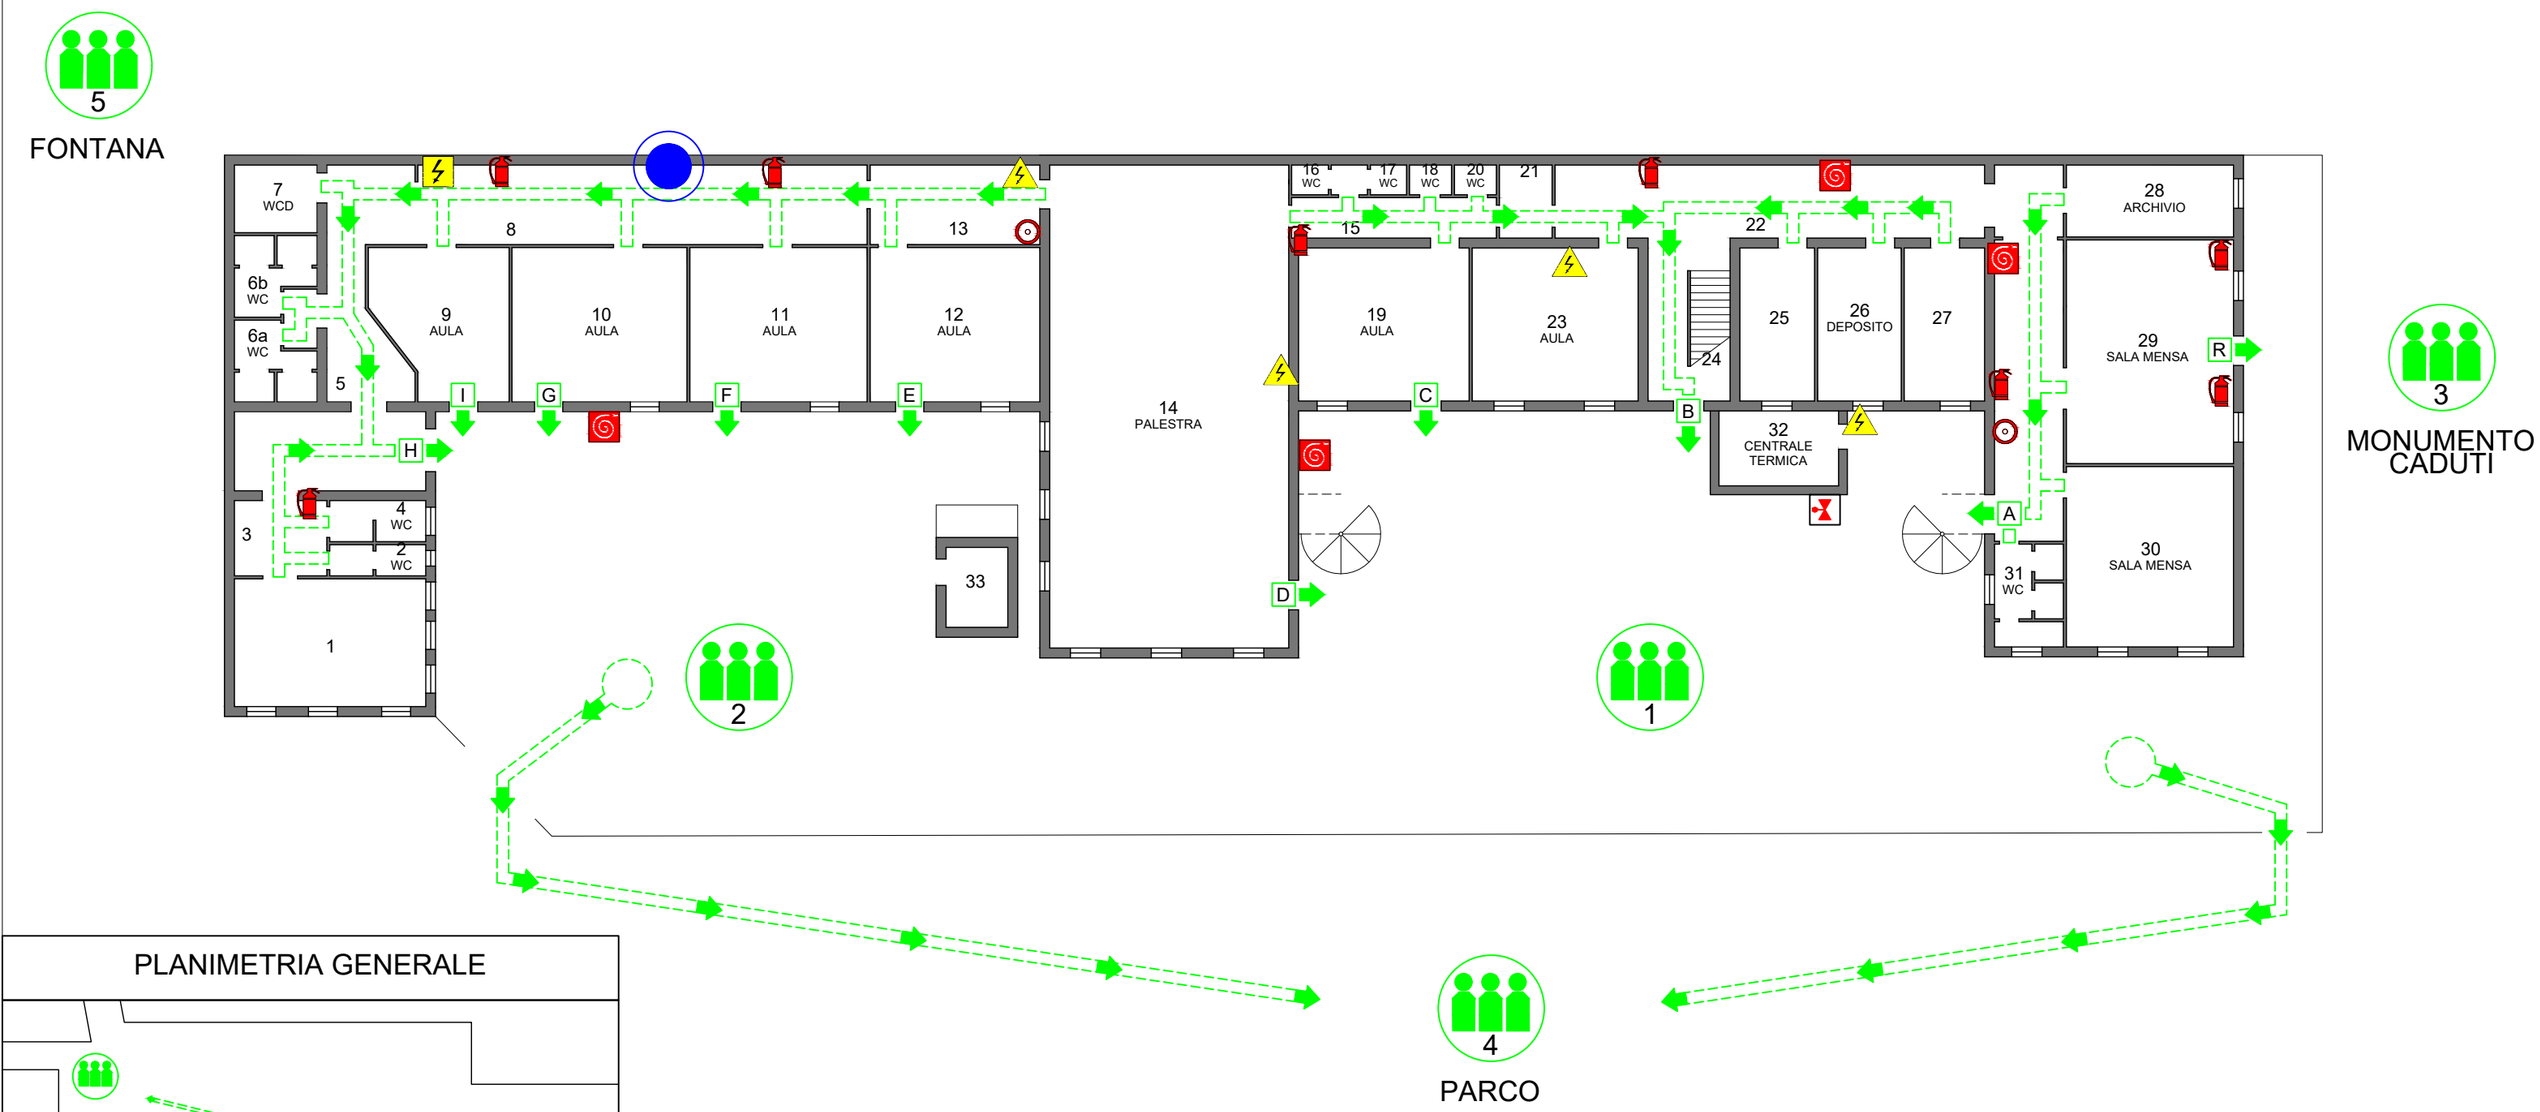

PLANIMETRIA GENERALE

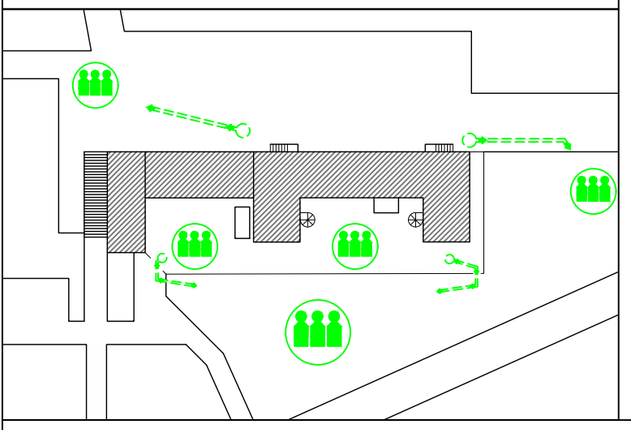

VIA DI FUGA | USCITA NO ANTIPANICO | USCITA DI EMERGENZA | PUNTO DI RACCOLTA | PULSANTE DI ALLARME | ESTINTORE A POLVERE | ESTINTORE CO2 | MANICHETTA ANTINCENDIO | CASSETTA PRONTO SOCCORSO | QUADRO ELETTRICO GENERALE | QUADRO ELETTRICO DI PIANO | VALVOLA INTERCETTAZIONE

EUSERVICE

ISTITUTO COMPRENSIVO ***"G. MAMELI"*** DELL'INFANZIA E PRIMARIA
PLESSO ***"SEDE CENTRALE"*** - VIALE DELLA VITTORIA N. 2 - 00036 PALESTRINA (RM) - *PIANO SEMINTERRATO*

EMISSIONE: 05/2021 M

SIAMO QUI

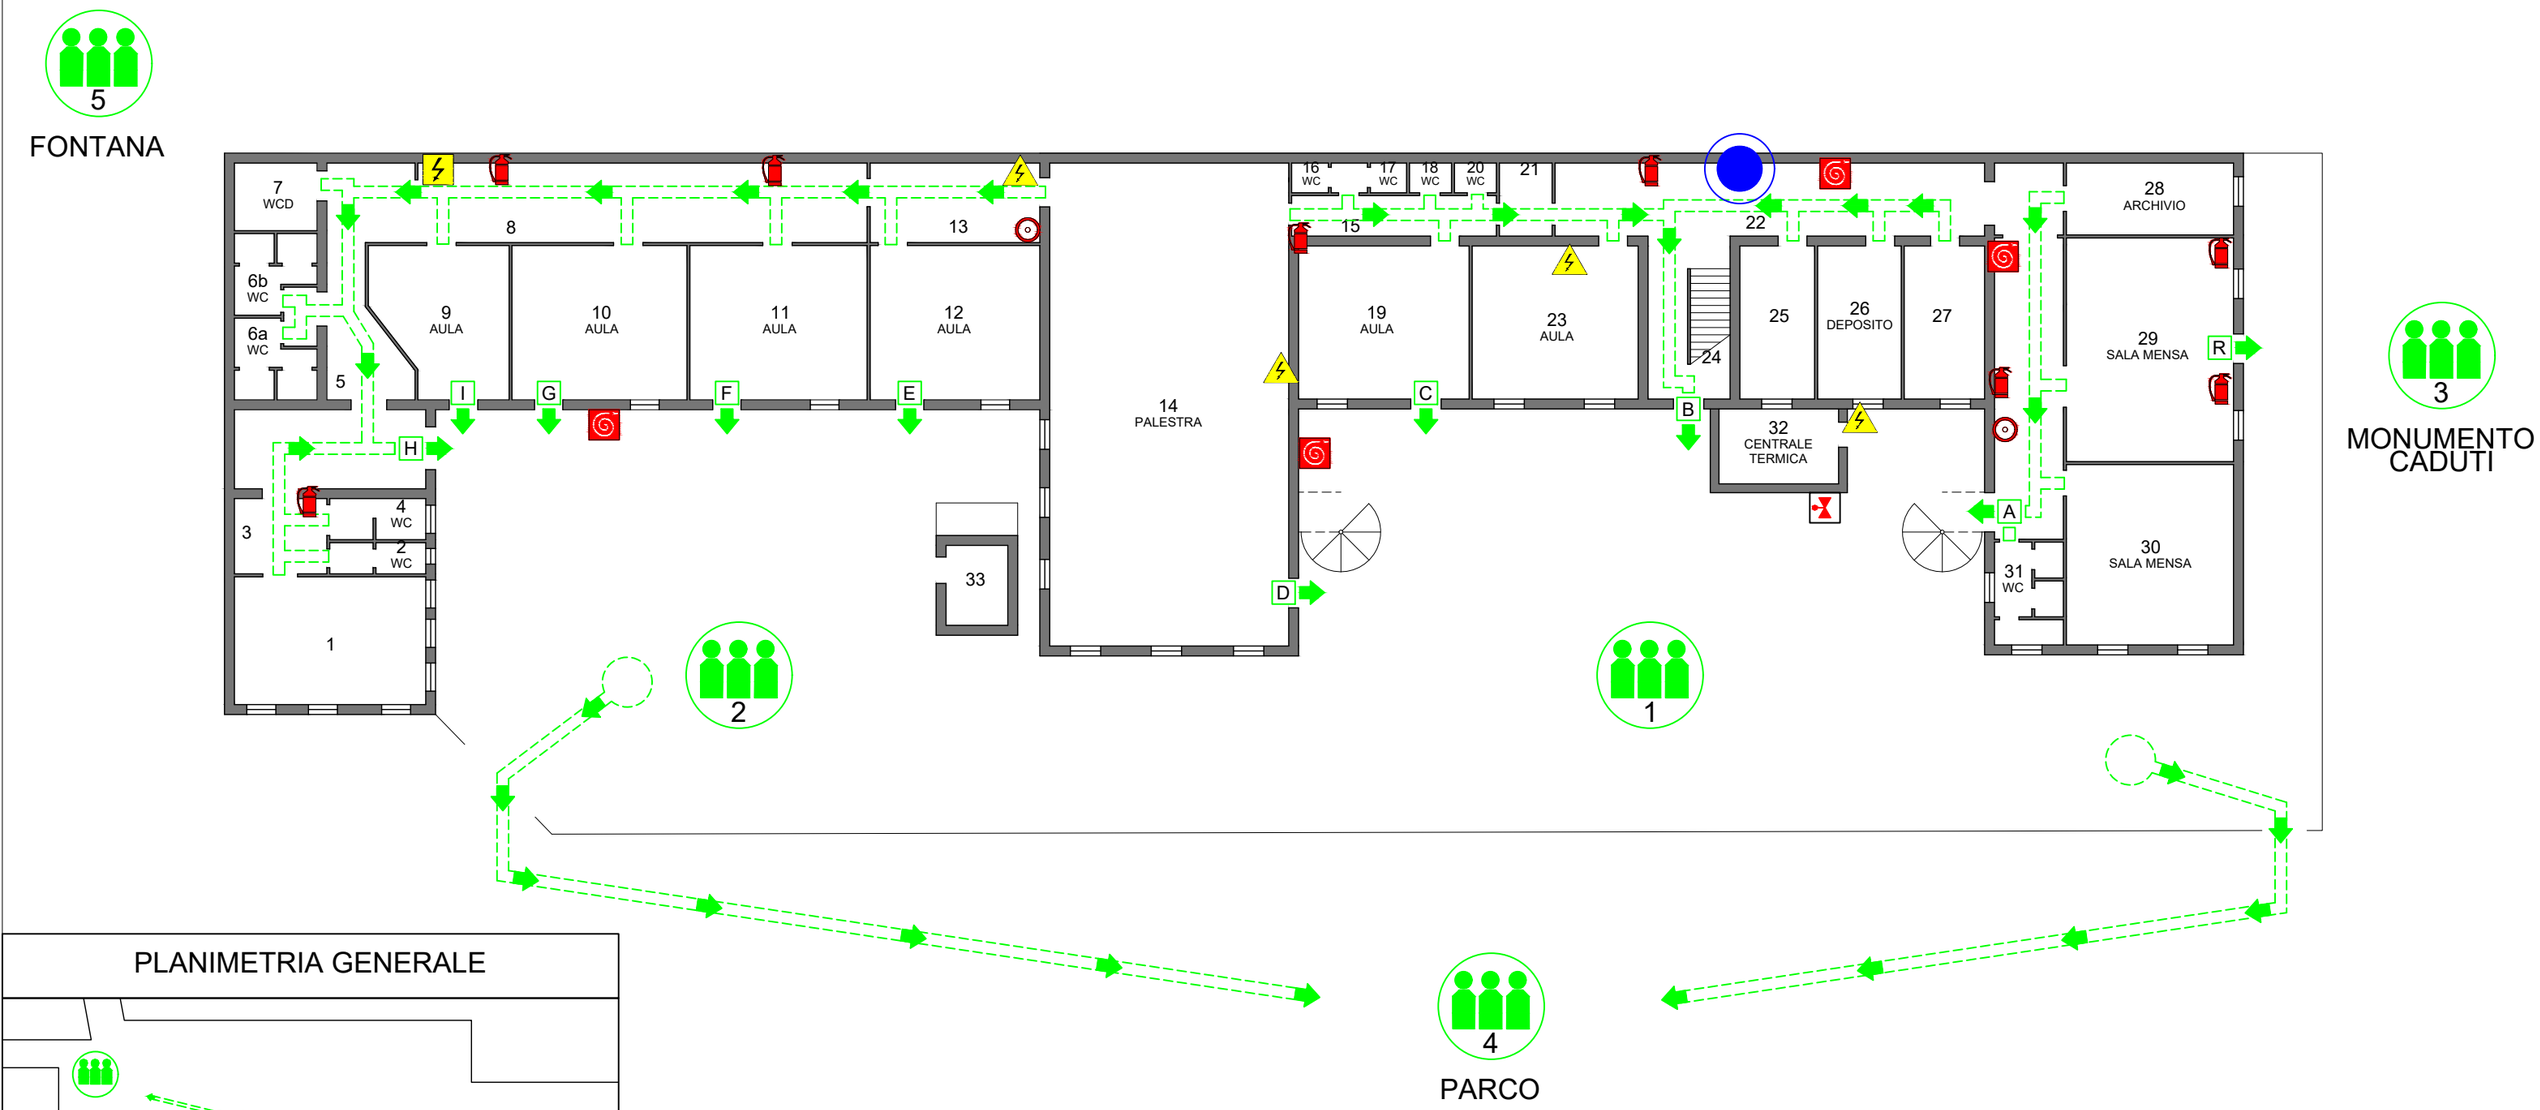

PLANIMETRIA GENERALE

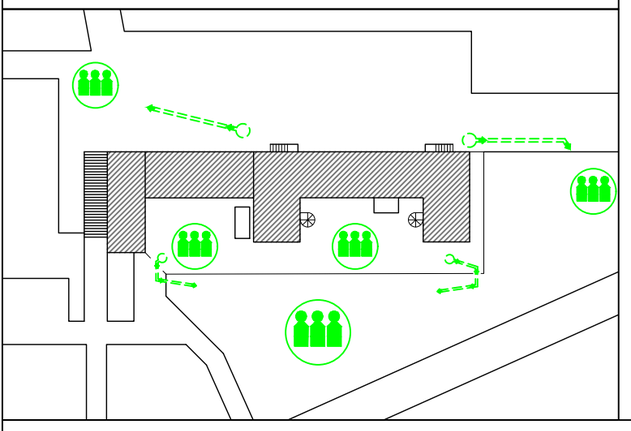

VIA DI FUGA | USCITA NO ANTIPANICO | USCITA DI EMERGENZA | PUNTO DI RACCOLTA | PULSANTE DI ALLARME | ESTINTORE A POLVERE | ESTINTORE CO2 | MANICHETTA ANTINCENDIO | CASSETTA PRONTO SOCCORSO | QUADRO ELETTRICO GENERALE | QUADRO ELETTRICO DI PIANO | VALVOLA INTERCETTAZIONE

EUSERVICE

ISTITUTO COMPRENSIVO ***"G. MAMELI"*** DELL'INFANZIA E PRIMARIA
PLESSO ***"SEDE CENTRALE"*** - VIALE DELLA VITTORIA N. 2 - 00036 PALESTRINA (RM) - *PIANO TERRA*

EMISSIONE: 05/2021 M

SIAMO QUI

LOCALE .....

PLANIMETRIA GENERALE

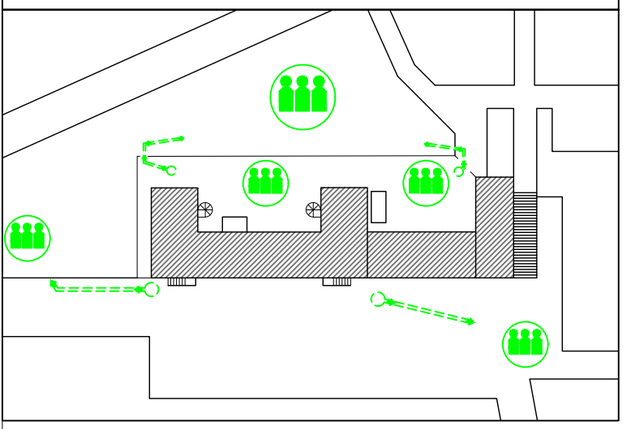

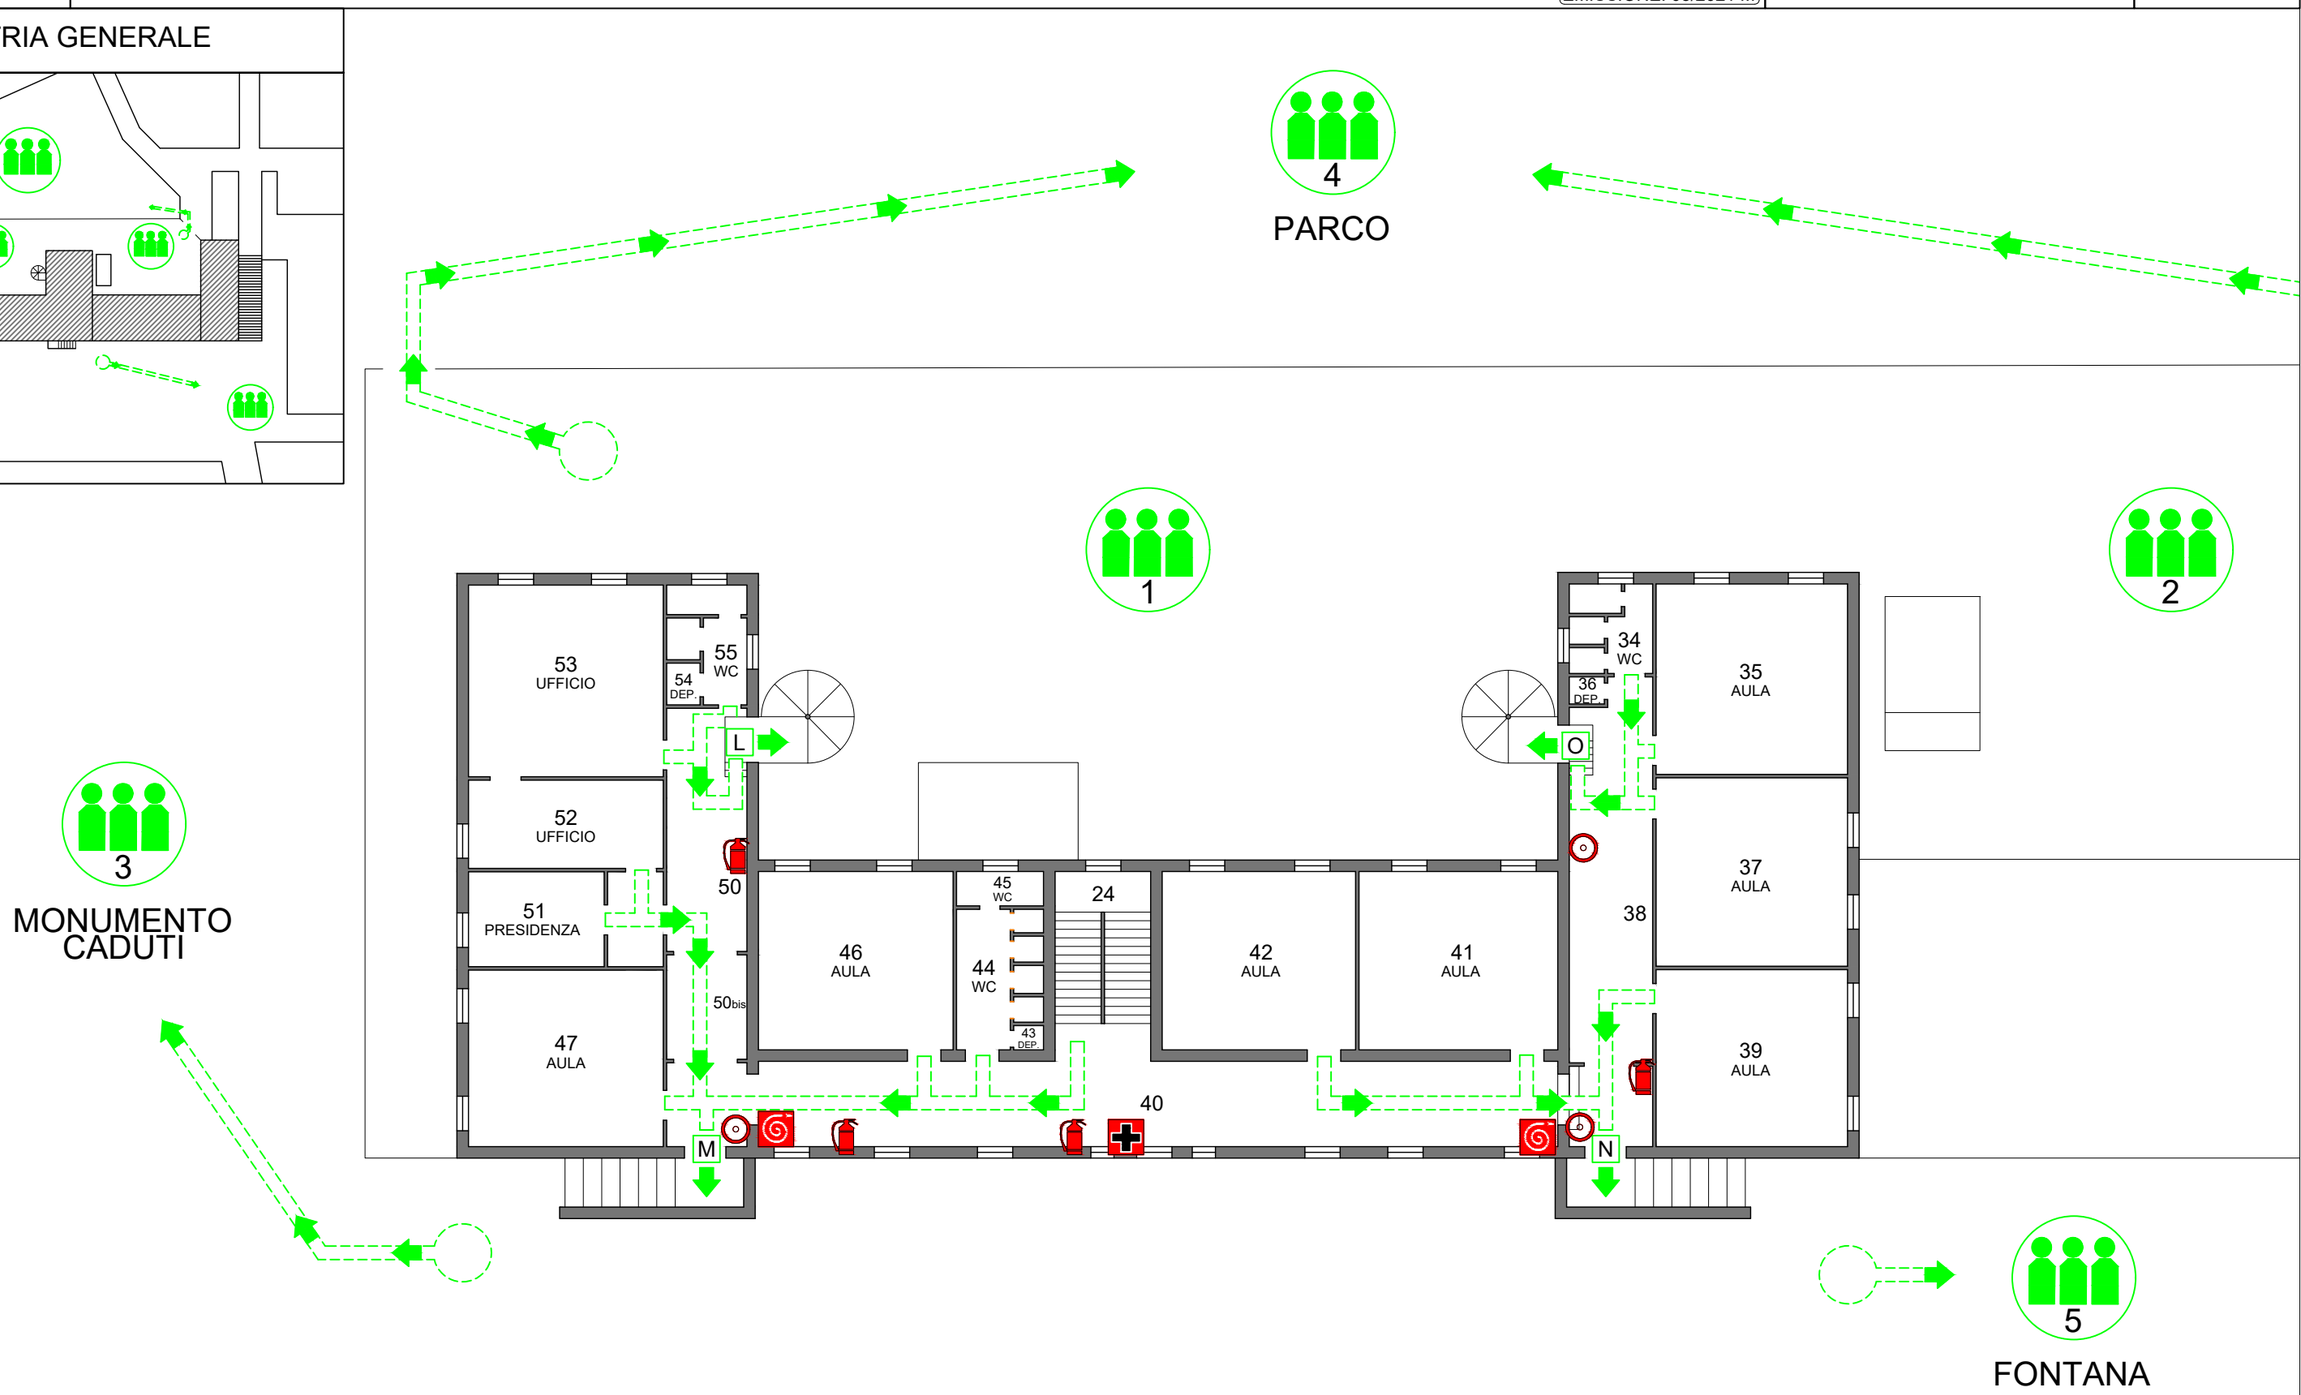

VIA DI FUGA | USCITA NO ANTIPANICO | USCITA DI EMERGENZA | PUNTO DI RACCOLTA | PULSANTE DI ALLARME | ESTINTORE A POLVERE | ESTINTORE CO2 | MANICHETTA ANTINCENDIO | CASSETTA PRONTO SOCCORSO | QUADRO ELETTRICO GENERALE | QUADRO ELETTRICO DI PIANO | VALVOLA INTERCETTAZIONE

EUSERVICE

ISTITUTO COMPRENSIVO ***"G. MAMELI"*** DELL'INFANZIA E PRIMARIA
PLESSO ***"SEDE CENTRALE"*** - VIALE DELLA VITTORIA N. 2 - 00036 PALESTRINA (RM) - *PIANO TERRA*

EMISSIONE: 05/2021 M

SIAMO QUI

LOCALE .....

PLANIMETRIA GENERALE

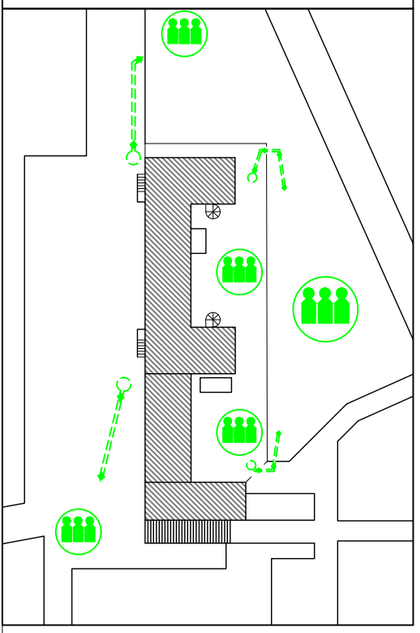

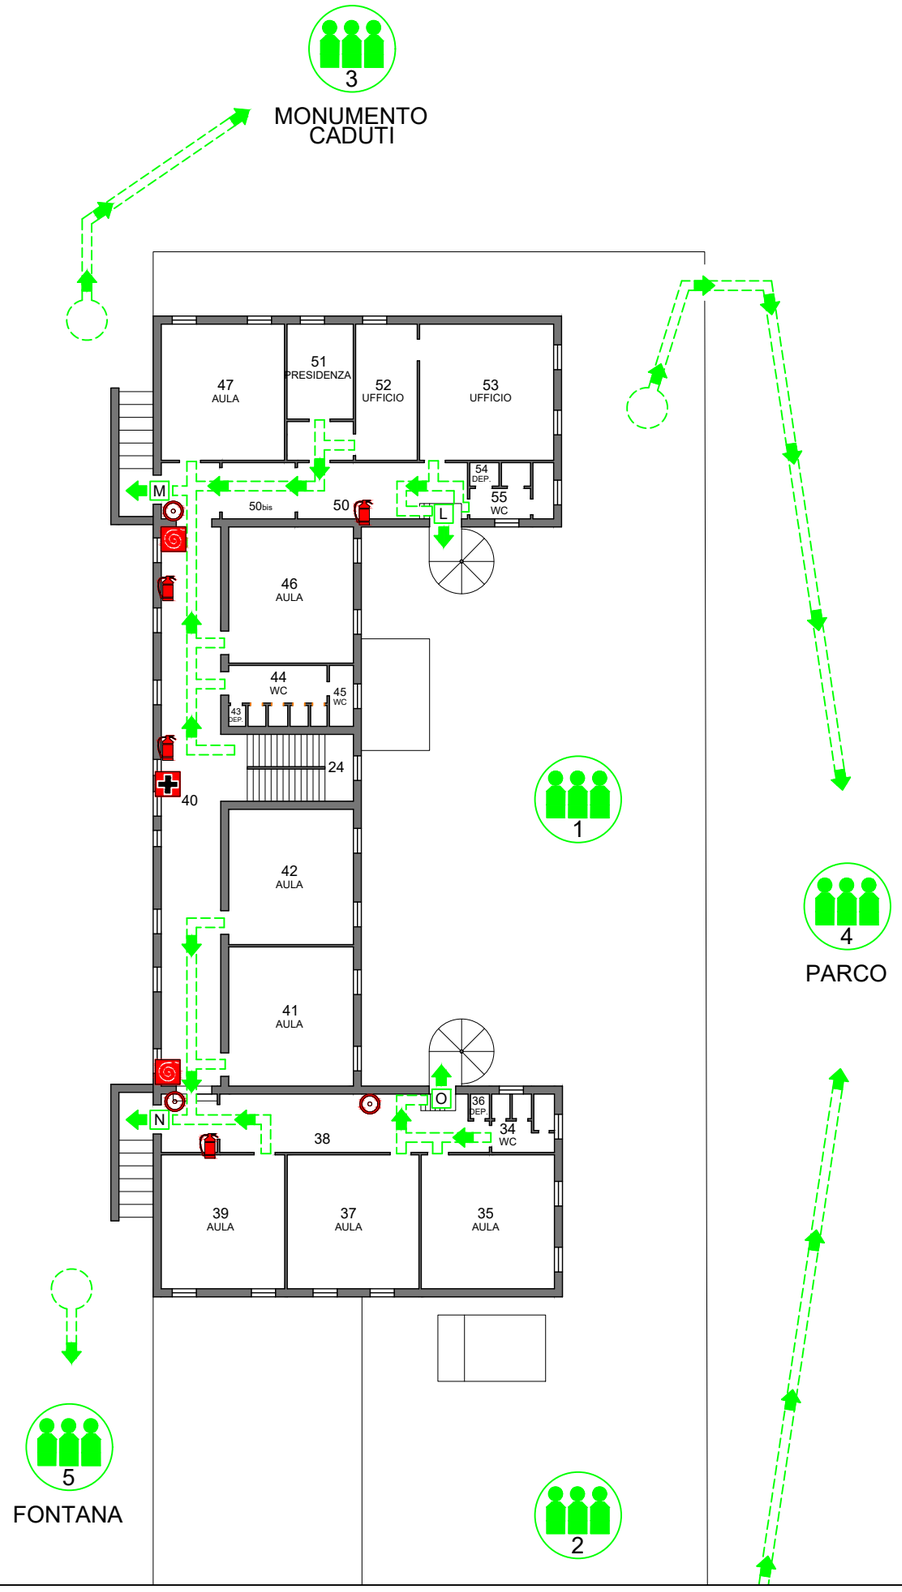

VIA DI FUGA | USCITA NO ANTIPANICO | USCITA DI EMERGENZA | PUNTO DI RACCOLTA | PULSANTE DI ALLARME | ESTINTORE A POLVERE | ESTINTORE CO2 | MANICHETTA ANTINCENDIO | CASSETTA PRONTO SOCCORSO | QUADRO ELETTRICO GENERALE | QUADRO ELETTRICO DI PIANO | VALVOLA INTERCETTAZIONE

EUSERVICE

ISTITUTO COMPRENSIVO ***"G. MAMELI"*** DELL'INFANZIA E PRIMARIA
PLESSO ***"SEDE CENTRALE"*** - VIALE DELLA VITTORIA N. 2 - 00036 PALESTRINA (RM) - *PIANO TERRA*

EMISSIONE: 05/2021 M

SIAMO QUI

LOCALE .....

PLANIMETRIA GENERALE

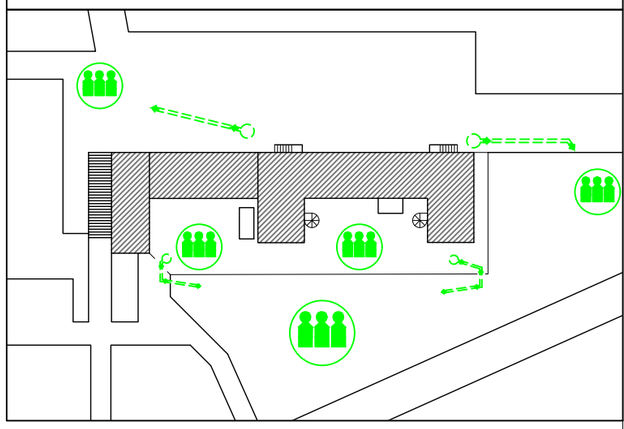

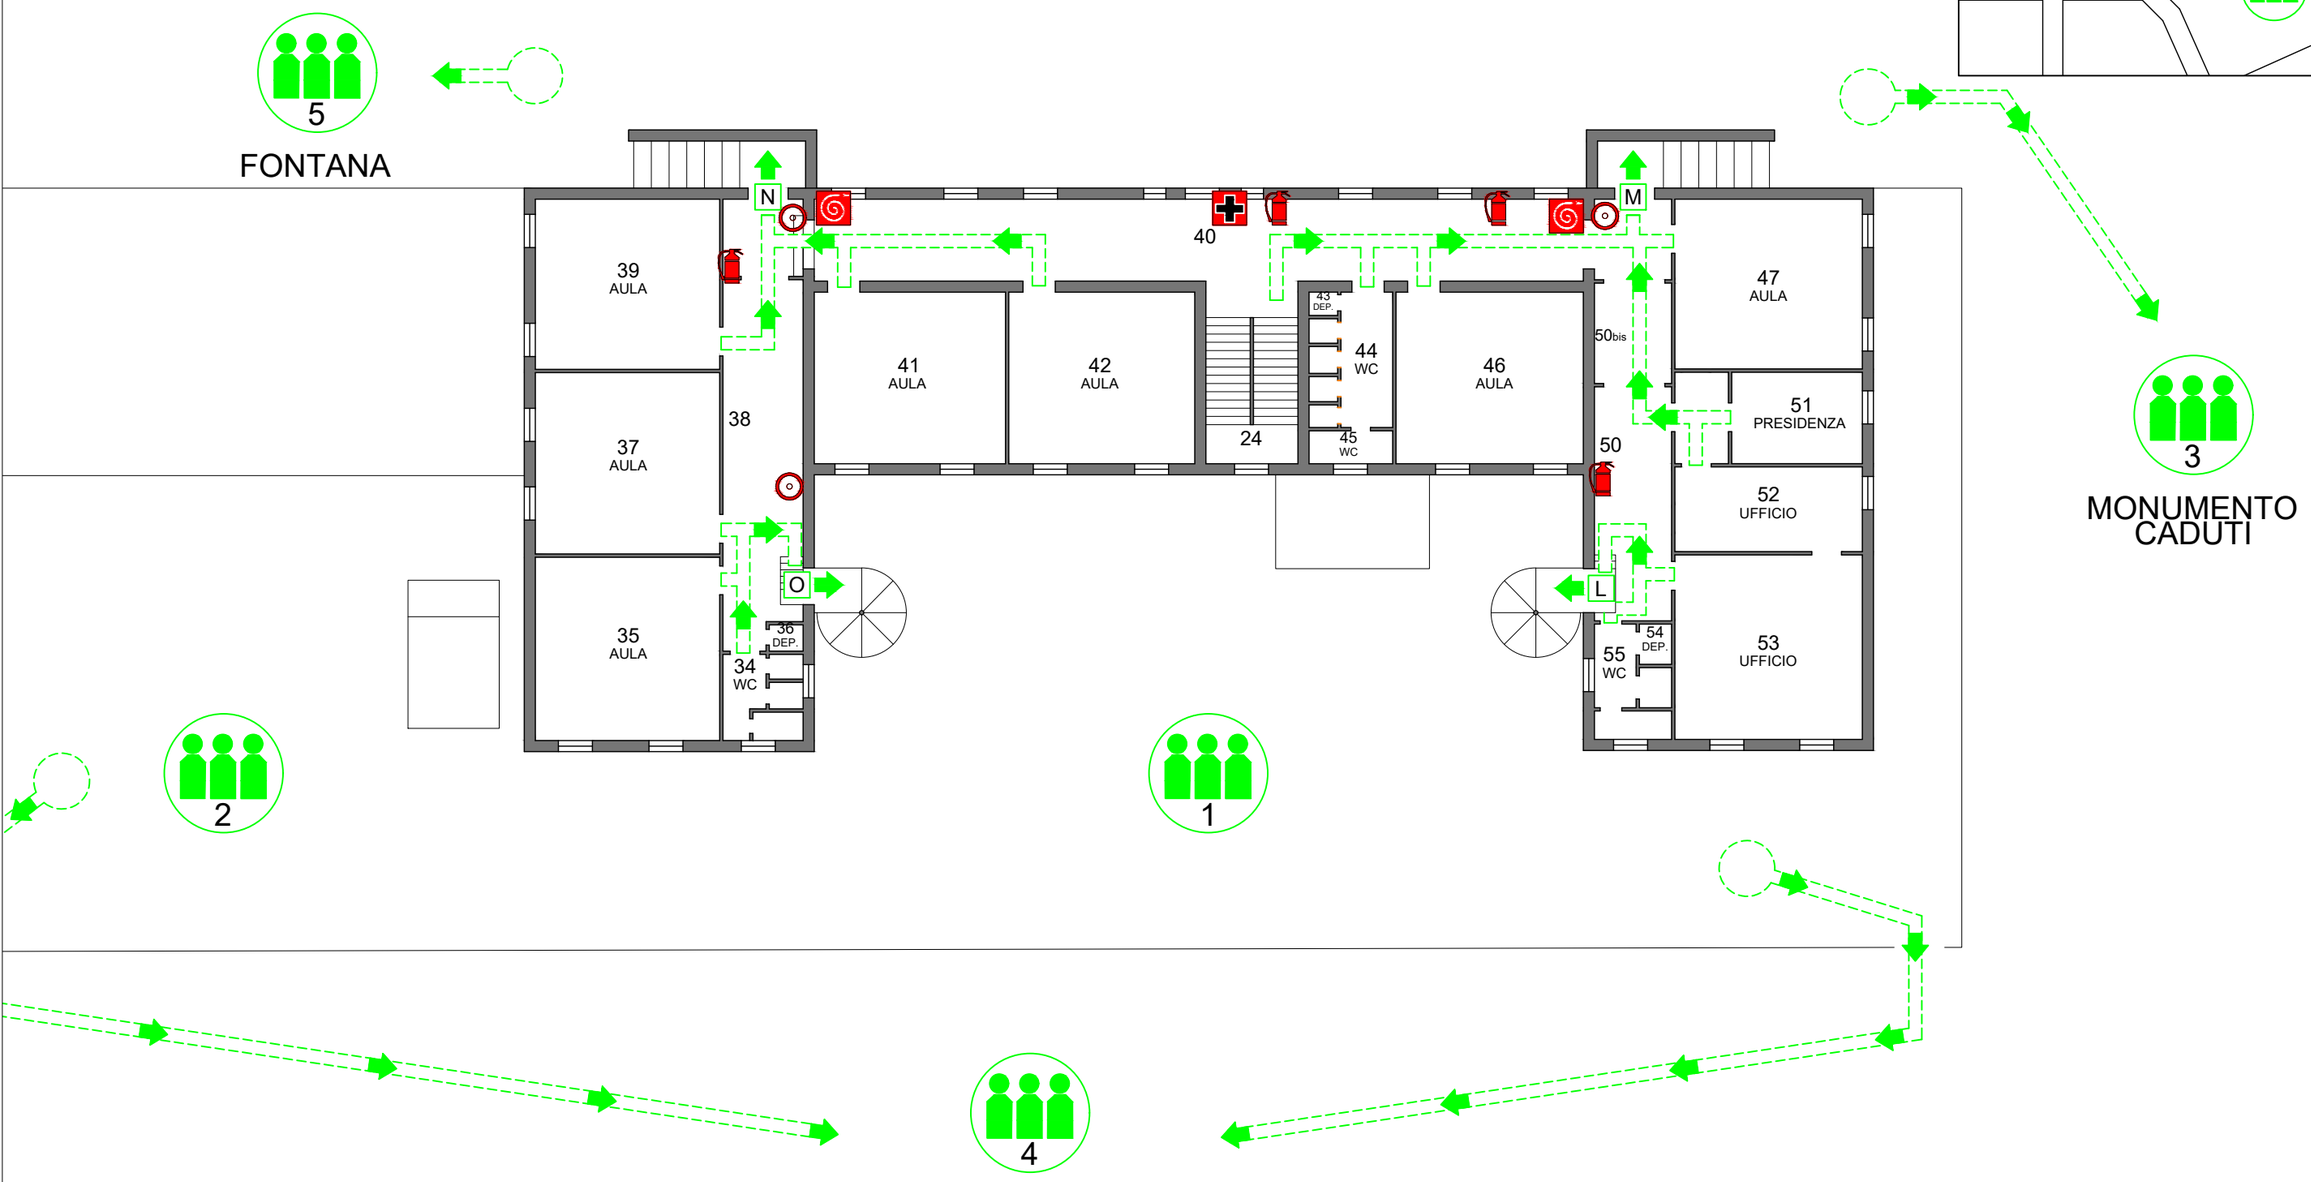

VIA DI FUGA | USCITA NO ANTIPANICO | USCITA DI EMERGENZA | PUNTO DI RACCOLTA | PULSANTE DI ALLARME | ESTINTORE A POLVERE | ESTINTORE CO2 | MANICHETTA ANTINCENDIO | CASSETTA PRONTO SOCCORSO | QUADRO ELETTRICO GENERALE | QUADRO ELETTRICO DI PIANO | VALVOLA INTERCETTAZIONE

EUSERVICE

ISTITUTO COMPRENSIVO ***"G. MAMELI"*** DELL'INFANZIA E PRIMARIA
PLESSO ***"SEDE CENTRALE"*** - VIALE DELLA VITTORIA N. 2 - 00036 PALESTRINA (RM) - *PIANO TERRA*

EMISSIONE: 05/2021 M

SIAMO QUI

LOCALE .....

PLANIMETRIA GENERALE

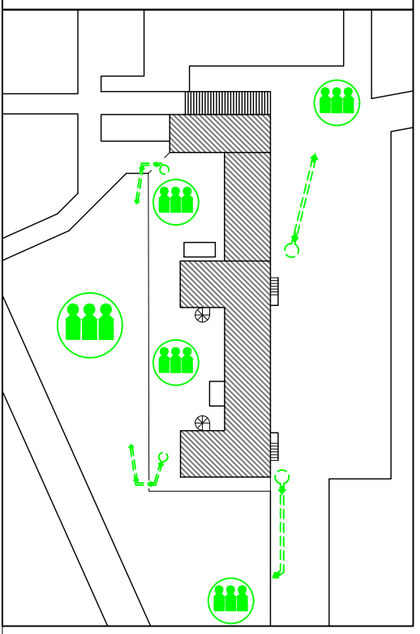

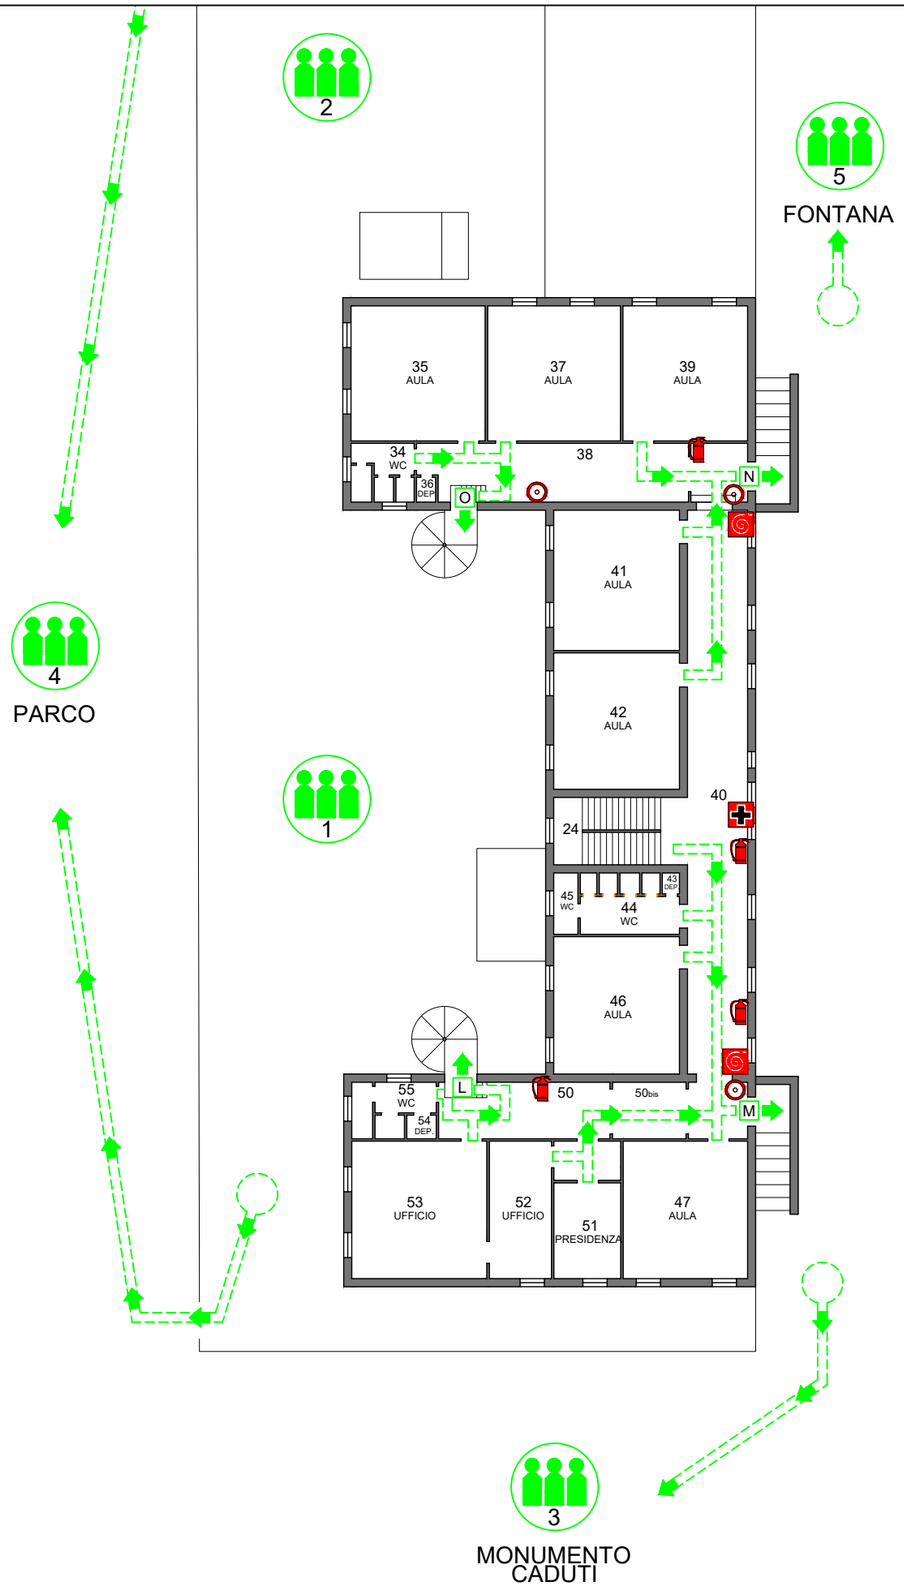

VIA DI FUGA | USCITA NO ANTIPANICO | USCITA DI EMERGENZA | PUNTO DI RACCOLTA | PULSANTE DI ALLARME | ESTINTORE A POLVERE | ESTINTORE CO2 | MANICHETTA ANTINCENDIO | CASSETTA PRONTO SOCCORSO | QUADRO ELETTRICO GENERALE | QUADRO ELETTRICO DI PIANO | VALVOLA INTERCETTAZIONE

EUSERVICE

ISTITUTO COMPRENSIVO ***"G. MAMELI"*** DELL'INFANZIA E PRIMARIA
PLESSO ***"SEDE CENTRALE"*** - VIALE DELLA VITTORIA N. 2 - 00036 PALESTRINA (RM) - *PIANO TERRA*

EMISSIONE: 05/2021 M

SIAMO QUI

PLANIMETRIA GENERALE

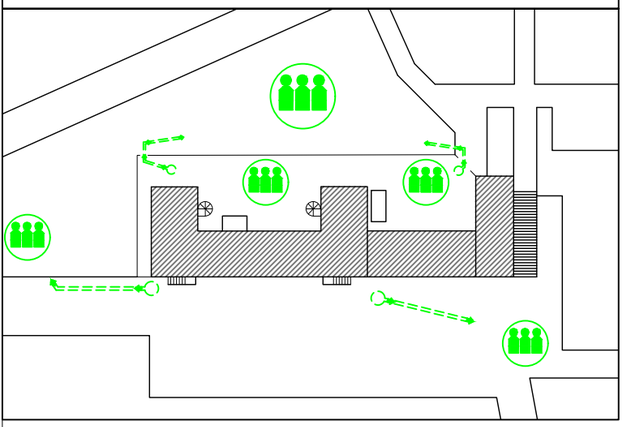

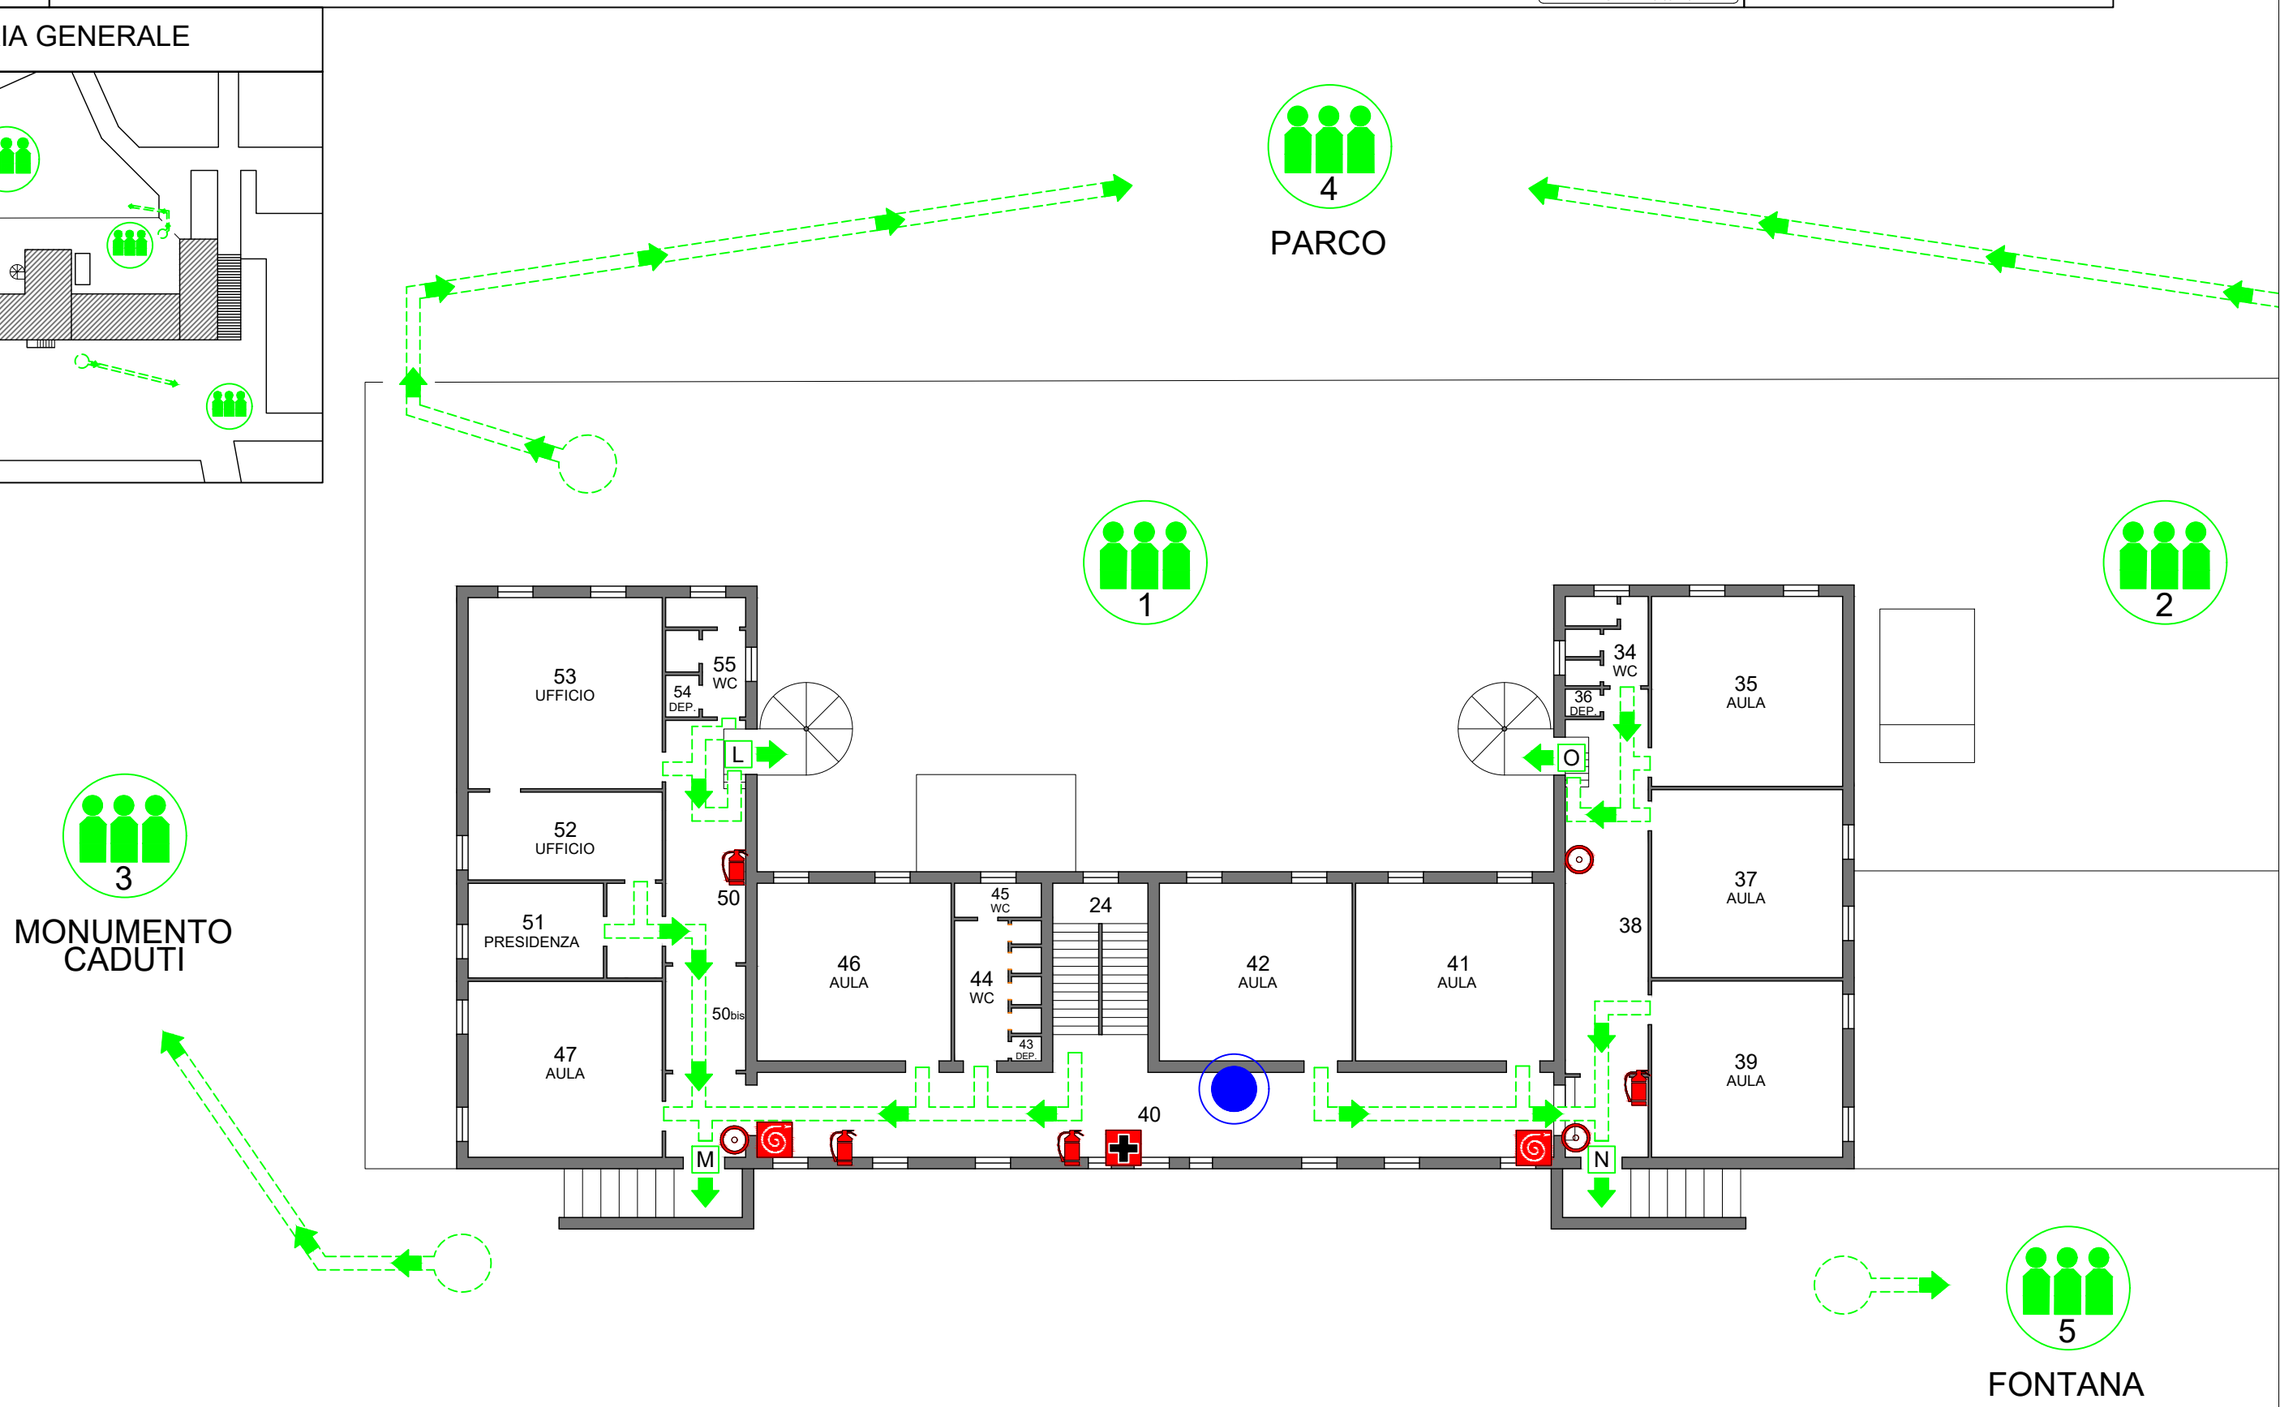

VIA DI FUGA | USCITA NO ANTIPANICO | USCITA DI EMERGENZA | PUNTO DI RACCOLTA | PULSANTE DI ALLARME | ESTINTORE A POLVERE | ESTINTORE CO2 | MANICHETTA ANTINCENDIO | CASSETTA PRONTO SOCCORSO | QUADRO ELETTRICO GENERALE | QUADRO ELETTRICO DI PIANO | VALVOLA INTERCETTAZIONE

EUSERVICE

ISTITUTO COMPRENSIVO ***"G. MAMELI"*** DELL'INFANZIA E PRIMARIA
PLESSO ***"SEDE CENTRALE"*** - VIALE DELLA VITTORIA N. 2 - 00036 PALESTRINA (RM) - *PIANO PRIMO*

EMISSIONE: 05/2021 M

SIAMO QUI

LOCALE .....

PLANIMETRIA GENERALE

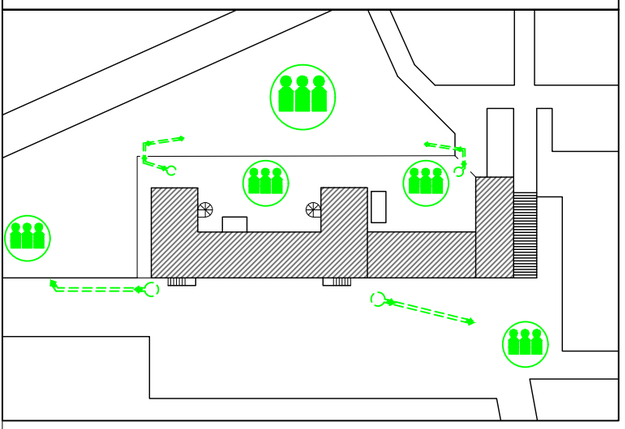

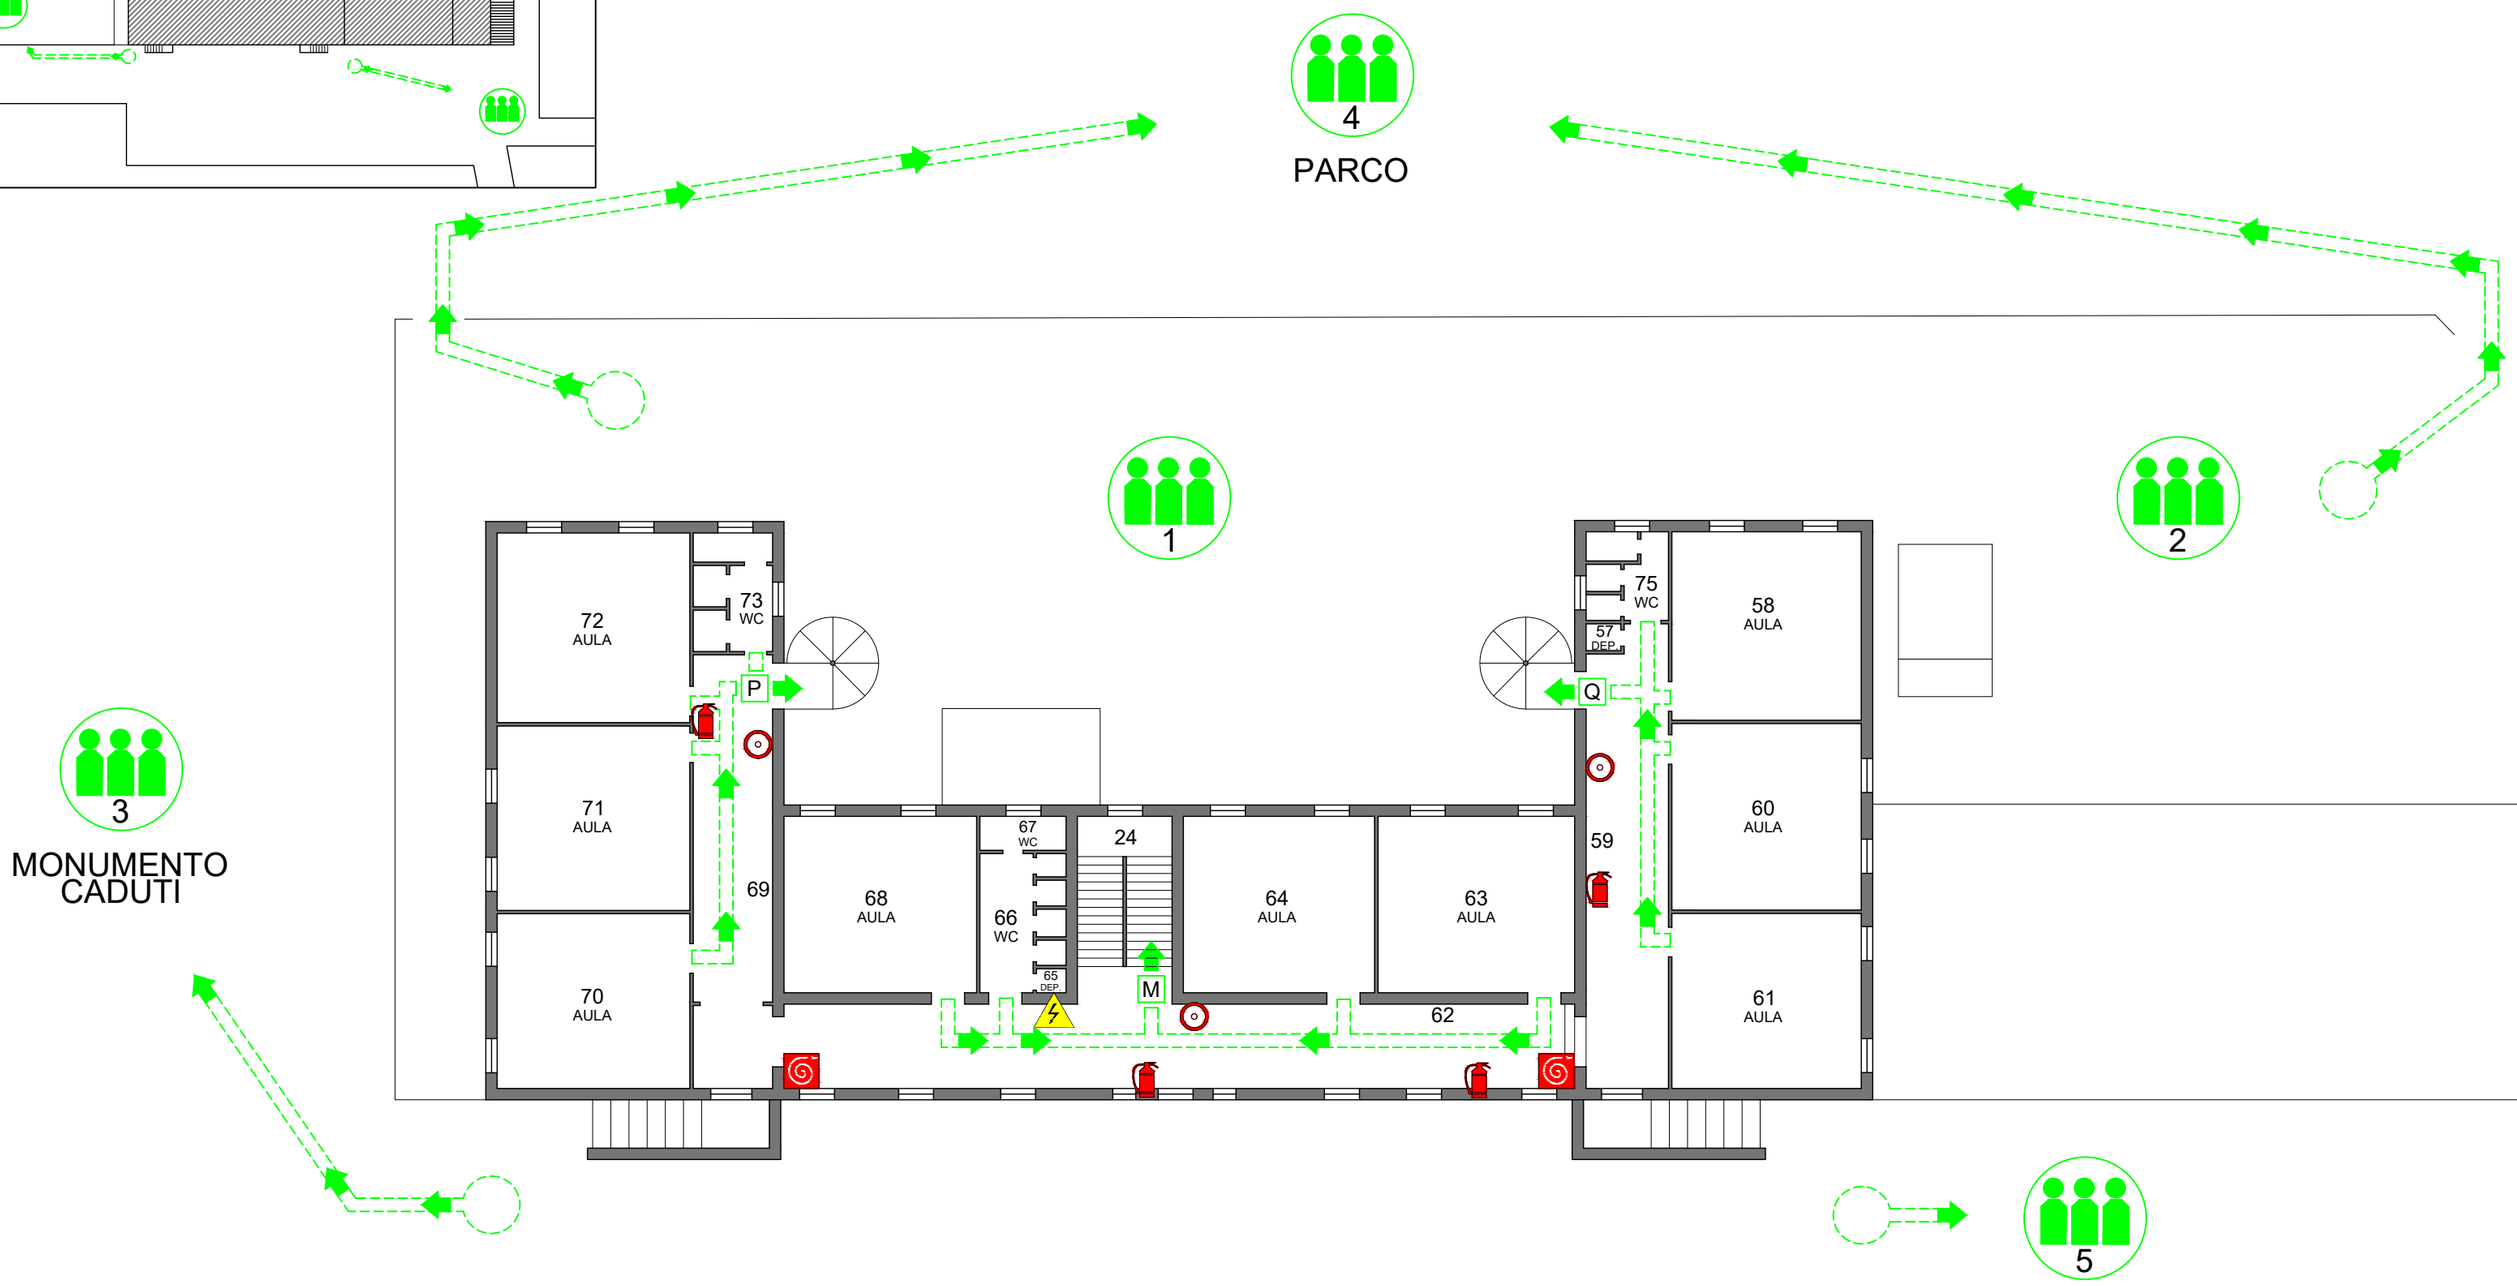

VIA DI FUGA | USCITA NO ANTIPANICO | USCITA DI EMERGENZA | PUNTO DI RACCOLTA | PULSANTE DI ALLARME | ESTINTORE A POLVERE | ESTINTORE CO2 | MANICHETTA ANTINCENDIO | CASSETTA PRONTO SOCCORSO | QUADRO ELETTRICO GENERALE | QUADRO ELETTRICO DI PIANO | VALVOLA INTERCETTAZIONE

EUSERVICE

ISTITUTO COMPRENSIVO ***"G. MAMELI"*** DELL'INFANZIA E PRIMARIA
PLESSO ***"SEDE CENTRALE"*** - VIALE DELLA VITTORIA N. 2 - 00036 PALESTRINA (RM) - *PIANO PRIMO*

EMISSIONE: 05/2021 M

SIAMO QUI

LOCALE .....

PLANIMETRIA GENERALE

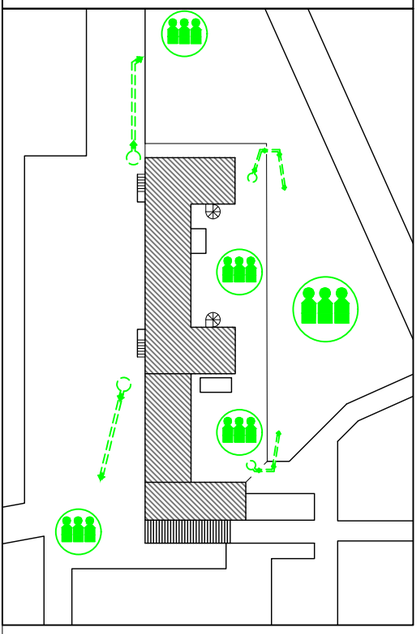

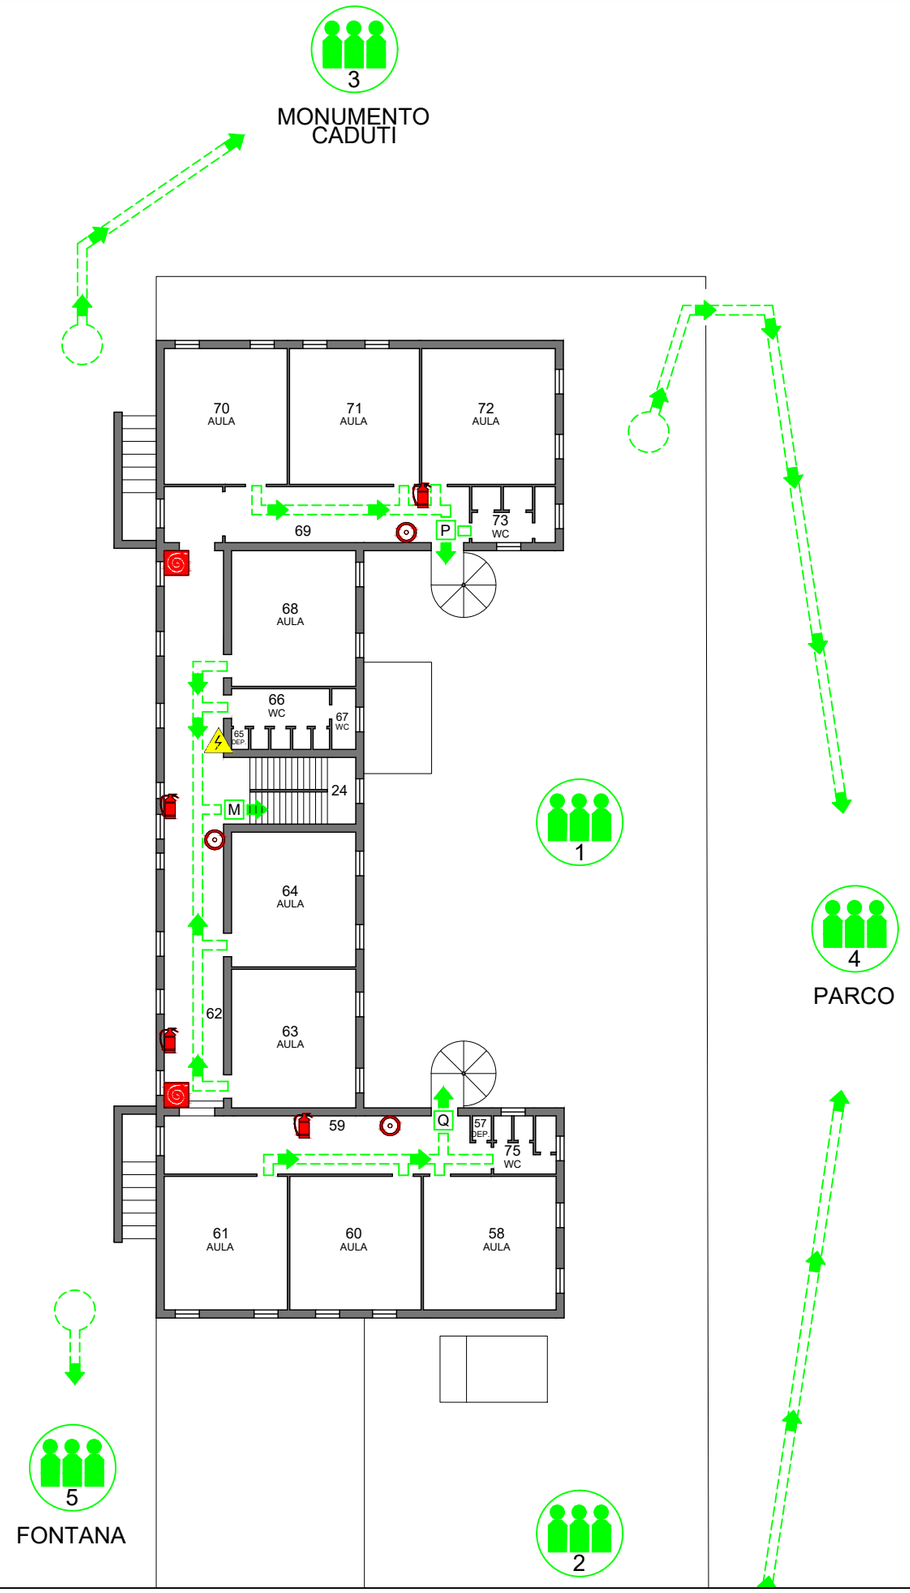

VIA DI FUGA | USCITA NO ANTIPANICO | USCITA DI EMERGENZA | PUNTO DI RACCOLTA | PULSANTE DI ALLARME | ESTINTORE A POLVERE | ESTINTORE CO2 | MANICHETTA ANTINCENDIO | CASSETTA PRONTO SOCCORSO | QUADRO ELETTRICO GENERALE | QUADRO ELETTRICO DI PIANO | VALVOLA INTERCETTAZIONE

EUSERVICE

ISTITUTO COMPRENSIVO ***"G. MAMELI"*** DELL'INFANZIA E PRIMARIA
PLESSO ***"SEDE CENTRALE"*** - VIALE DELLA VITTORIA N. 2 - 00036 PALESTRINA (RM) - *PIANO PRIMO*

EMISSIONE: 05/2021 M

SIAMO QUI

LOCALE .....

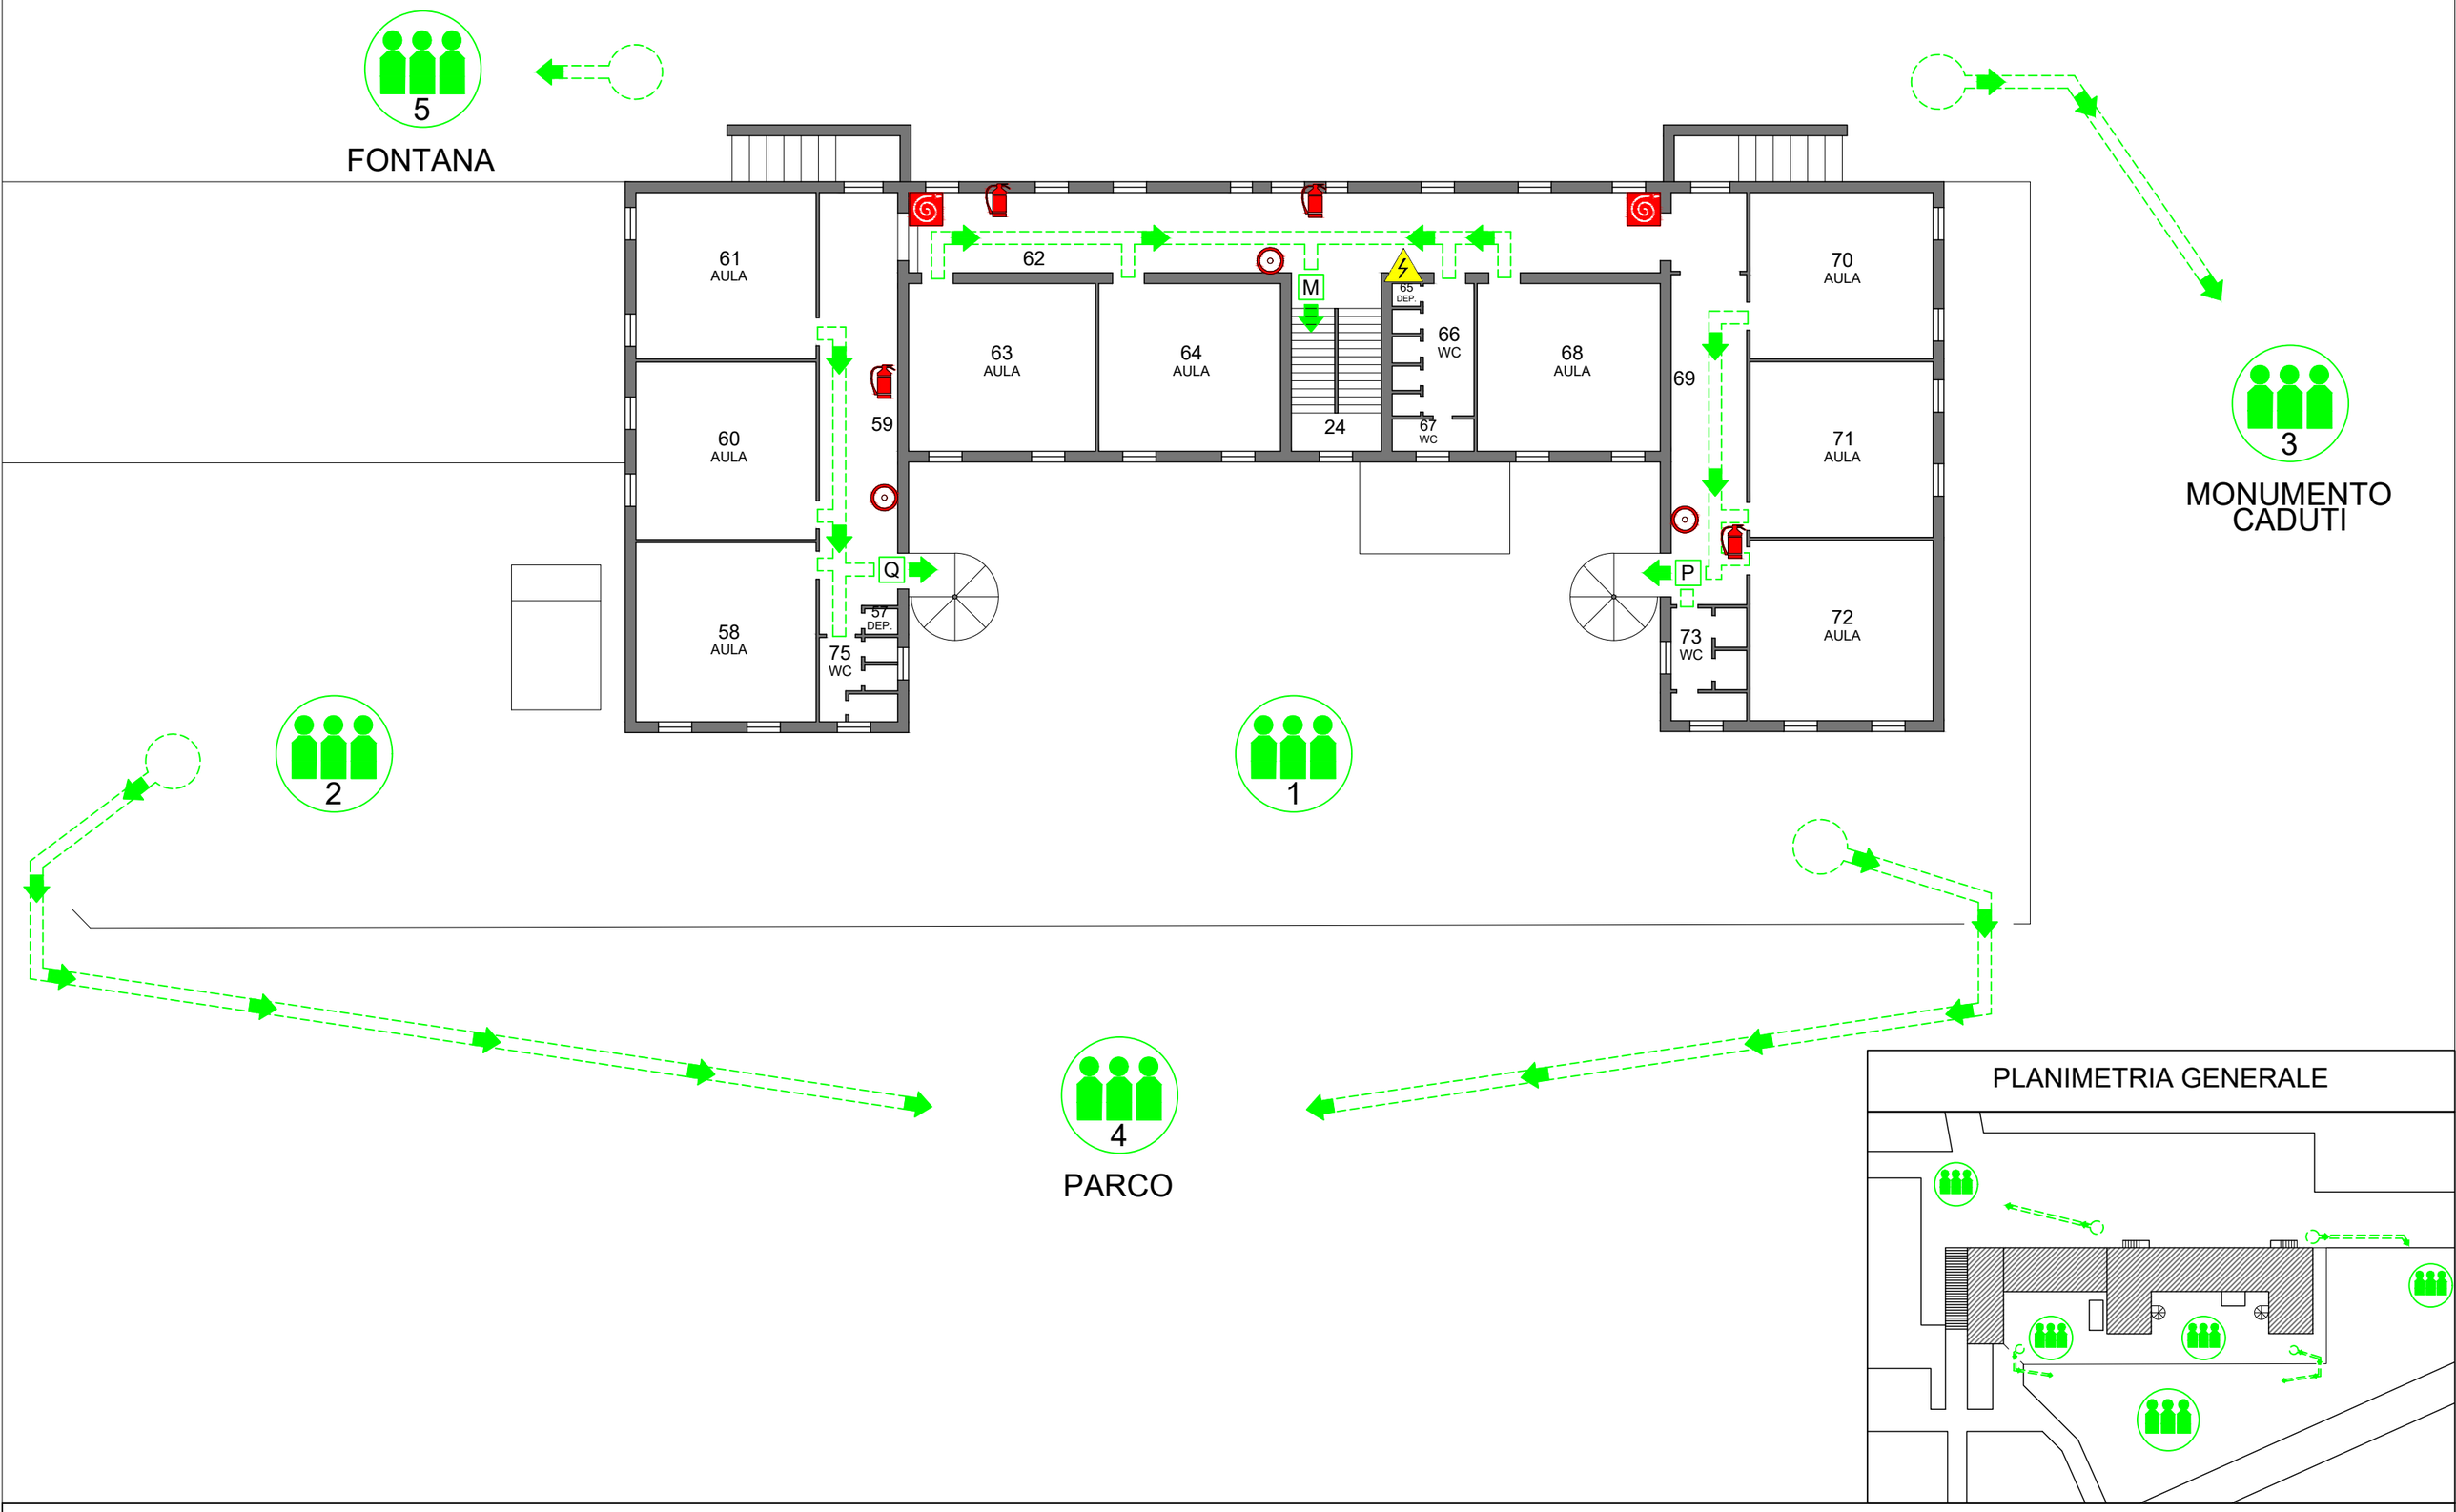

VIA DI FUGA | USCITA NO ANTIPANICO | USCITA DI EMERGENZA | PUNTO DI RACCOLTA | PULSANTE DI ALLARME | ESTINTORE A POLVERE | ESTINTORE CO2 | MANICHETTA ANTINCENDIO | CASSETTA PRONTO SOCCORSO | QUADRO ELETTRICO GENERALE | QUADRO ELETTRICO DI PIANO | VALVOLA INTERCETTAZIONE

EUSERVICE

ISTITUTO COMPRENSIVO ***"G. MAMELI"*** DELL'INFANZIA E PRIMARIA
PLESSO ***"SEDE CENTRALE"*** - VIALE DELLA VITTORIA N. 2 - 00036 PALESTRINA (RM) - *PIANO PRIMO*

EMISSIONE: 05/2021 M

SIAMO QUI

LOCALE .....

PLANIMETRIA GENERALE

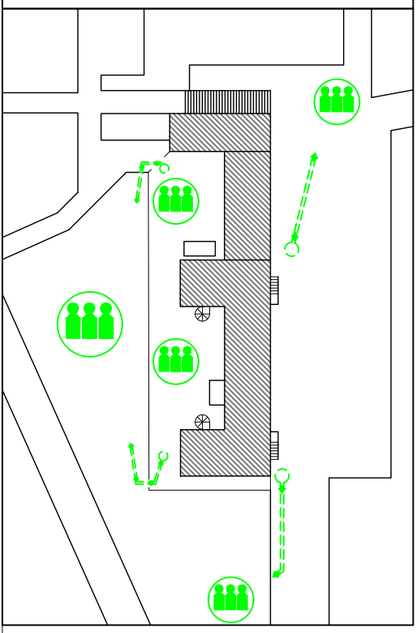

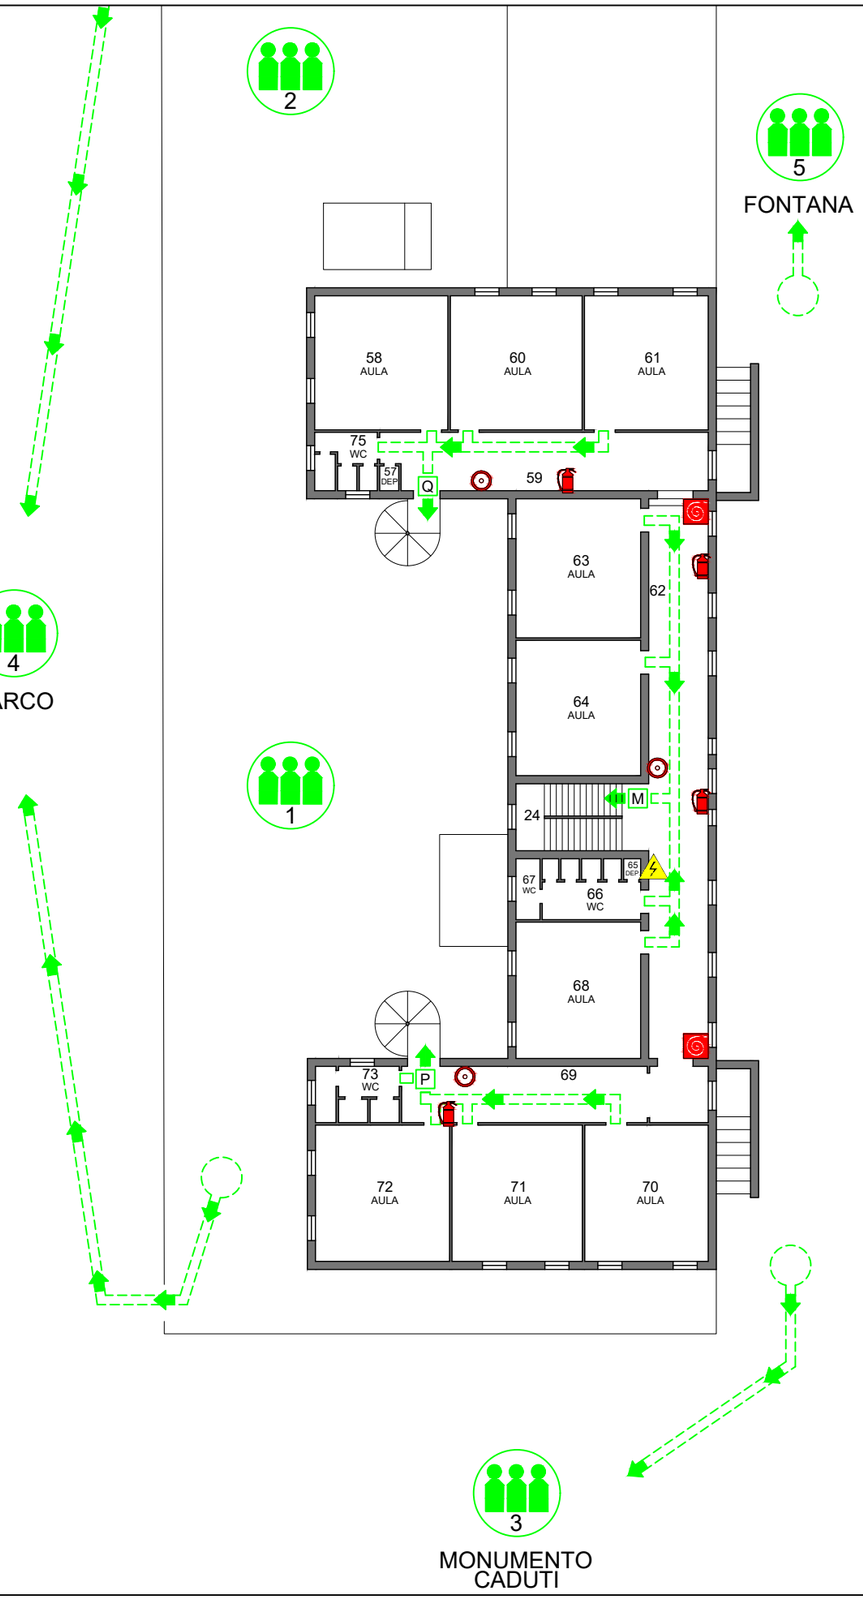

VIA DI FUGA | USCITA NO ANTIPANICO | USCITA DI EMERGENZA | PUNTO DI RACCOLTA | PULSANTE DI ALLARME | ESTINTORE A POLVERE | ESTINTORE CO2 | MANICHETTA ANTINCENDIO | CASSETTA PRONTO SOCCORSO | QUADRO ELETTRICO GENERALE | QUADRO ELETTRICO DI PIANO | VALVOLA INTERCETTAZIONE

EUSERVICE

ISTITUTO COMPRENSIVO ***"G. MAMELI"*** DELL'INFANZIA E PRIMARIA
PLESSO ***"SEDE CENTRALE"*** - VIALE DELLA VITTORIA N. 2 - 00036 PALESTRINA (RM) - *PIANO PRIMO*

EMISSIONE: 05/2021 M

SIAMO QUI

PLANIMETRIA GENERALE

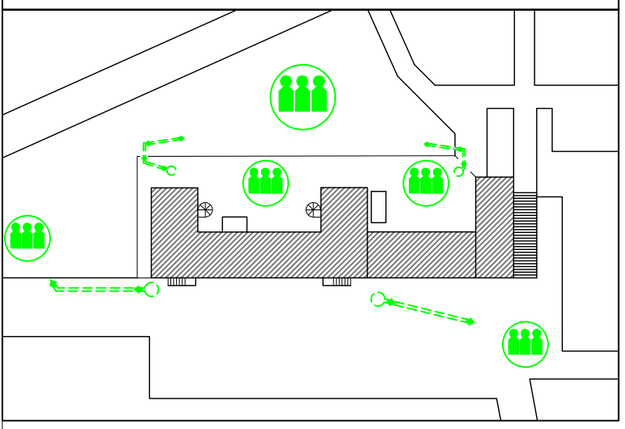

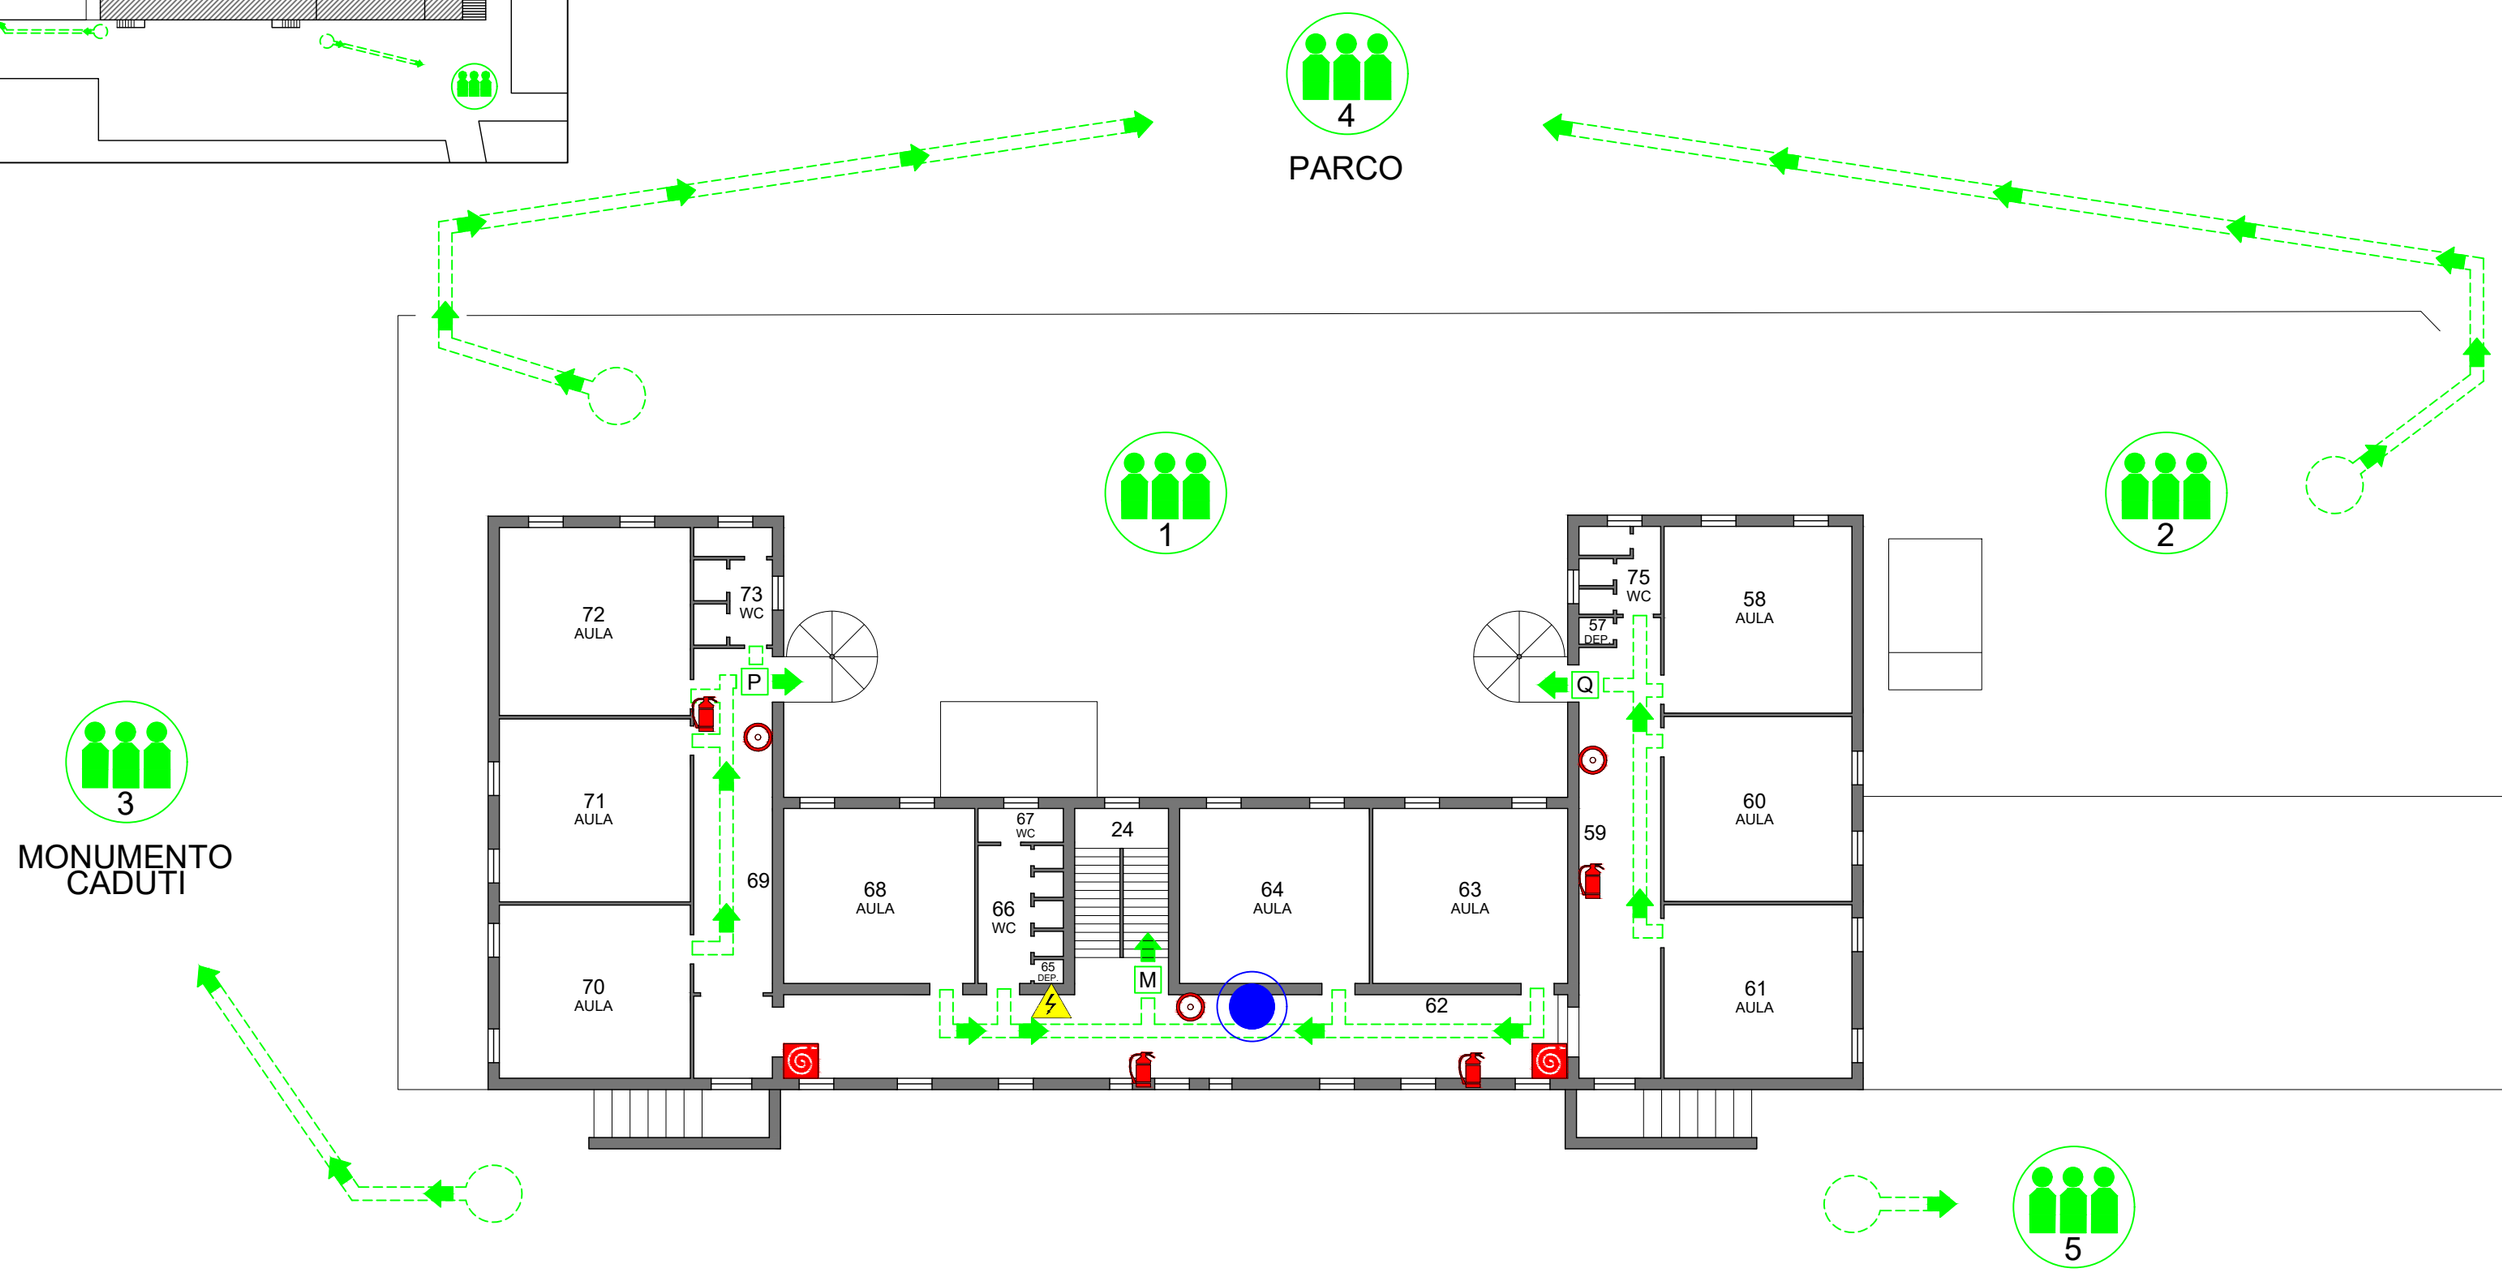

VIA DI FUGA | USCITA NO ANTIPANICO | USCITA DI EMERGENZA | PUNTO DI RACCOLTA | PULSANTE DI ALLARME | ESTINTORE A POLVERE | ESTINTORE CO2 | MANICHETTA ANTINCENDIO | CASSETTA PRONTO SOCCORSO | QUADRO ELETTRICO GENERALE | QUADRO ELETTRICO DI PIANO | VALVOLA INTERCETTAZIONE