


CORSO COSTITUENTE

INGRESSO
SCUOLA PRIMARIA

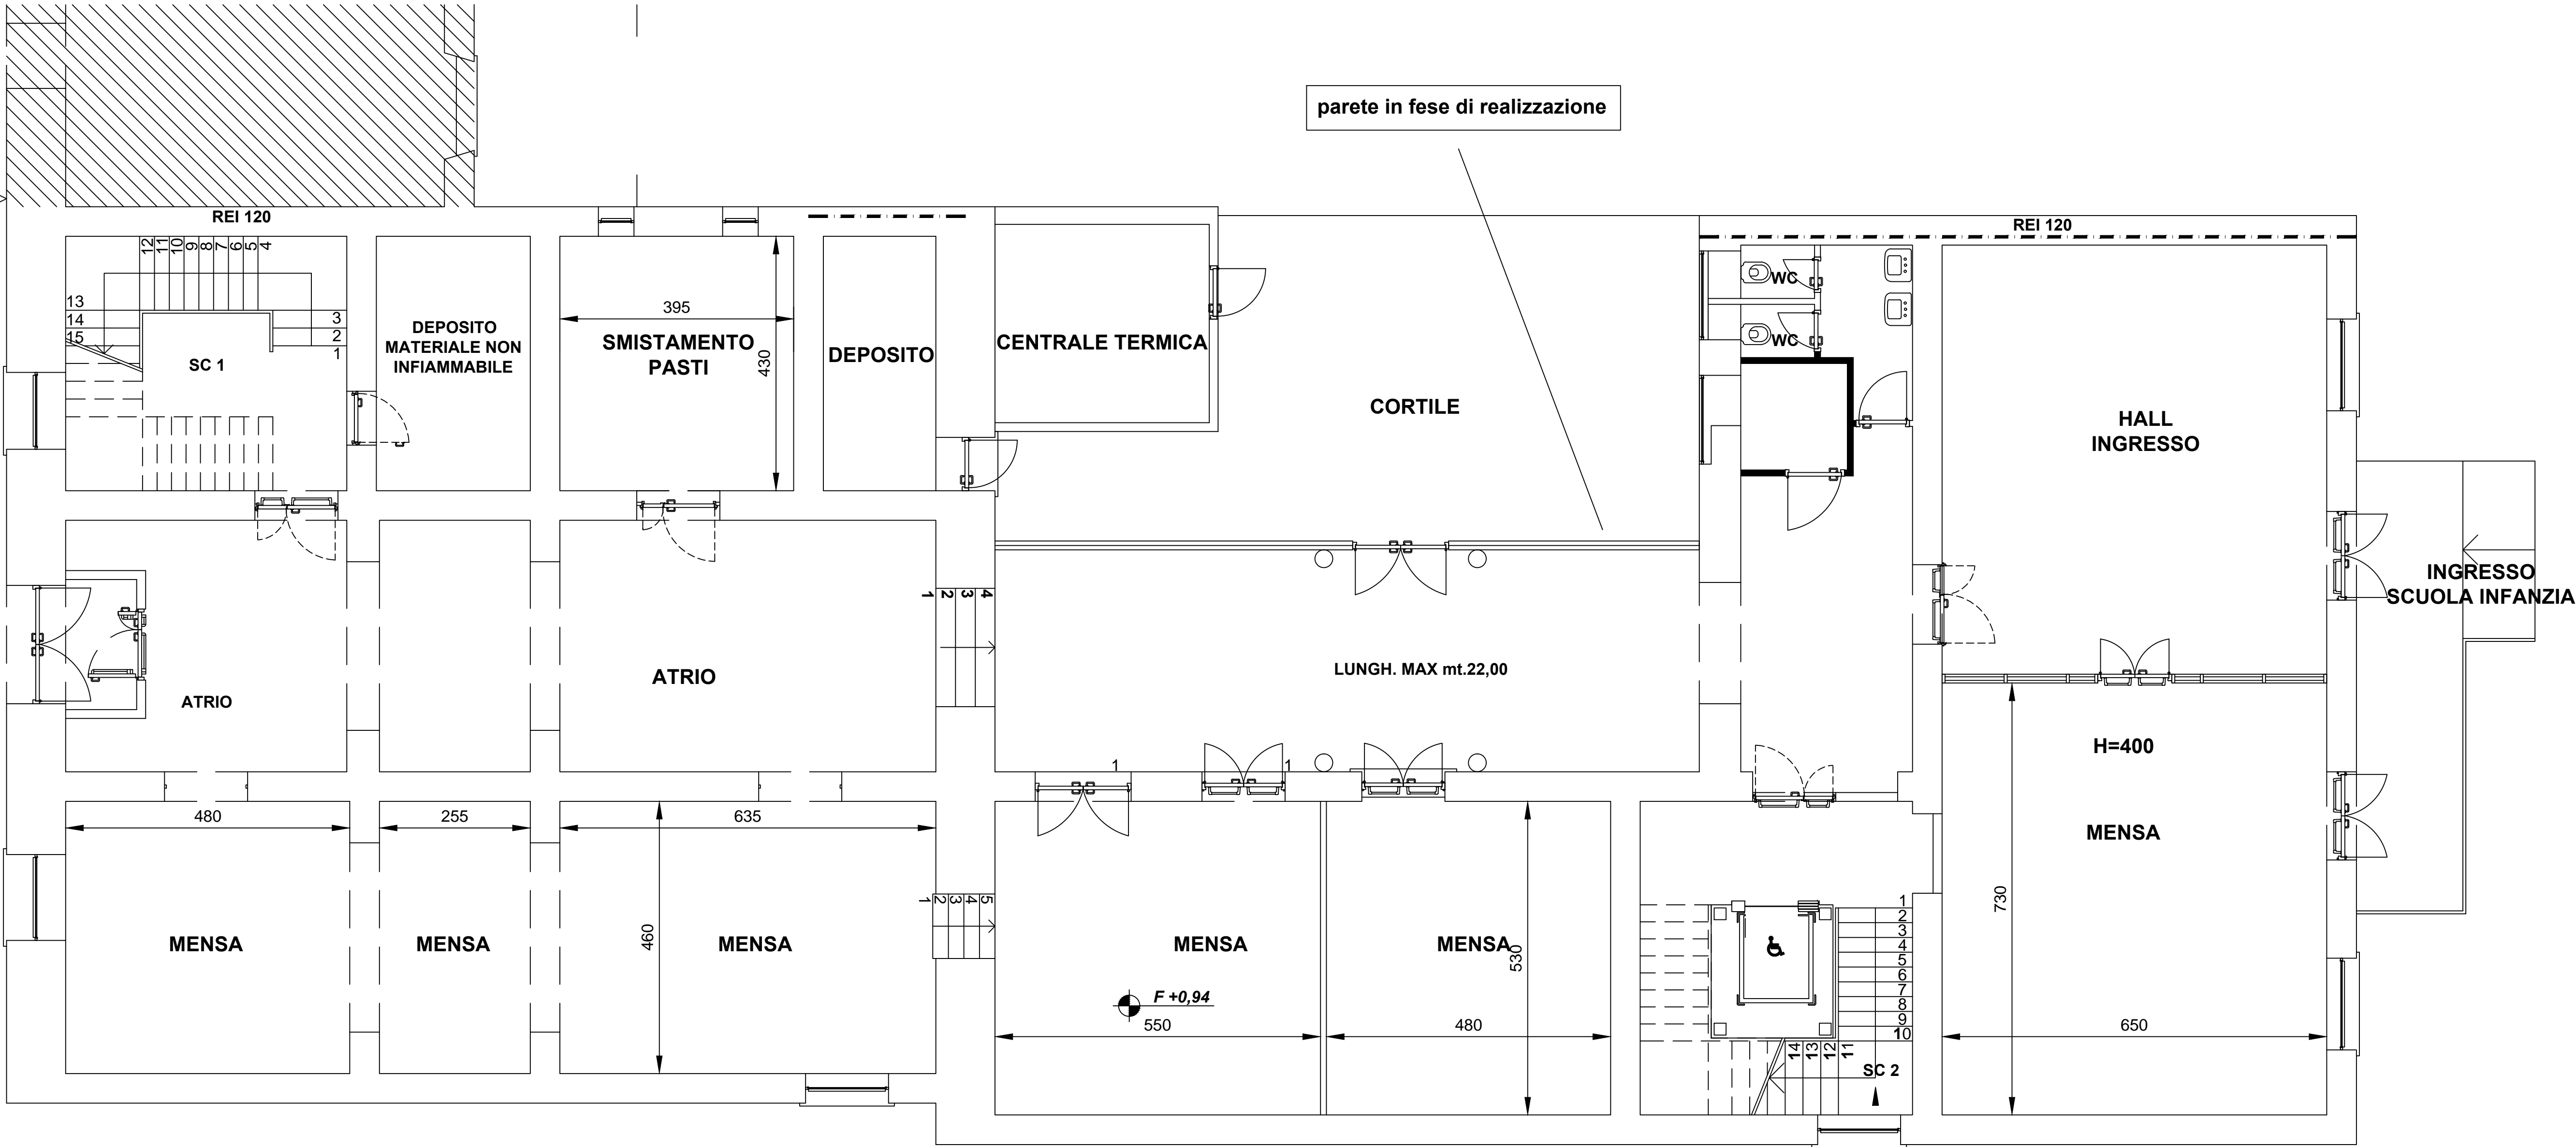

VIA S. FRANCESCO

PIANTA PIANO TERRA